



ND-22Z = 21,9 m<sup>3</sup>  
PŮDORYS



ŘEZ B-B'

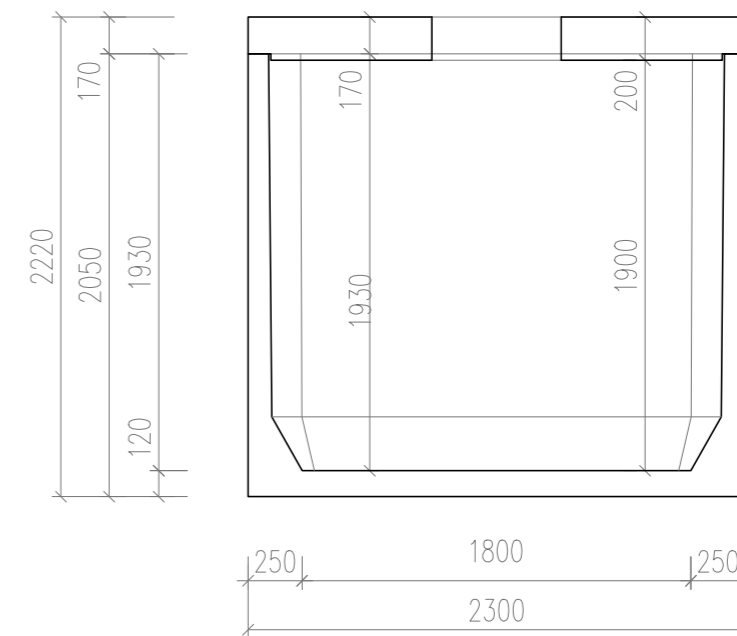

ŘEZ A-A'

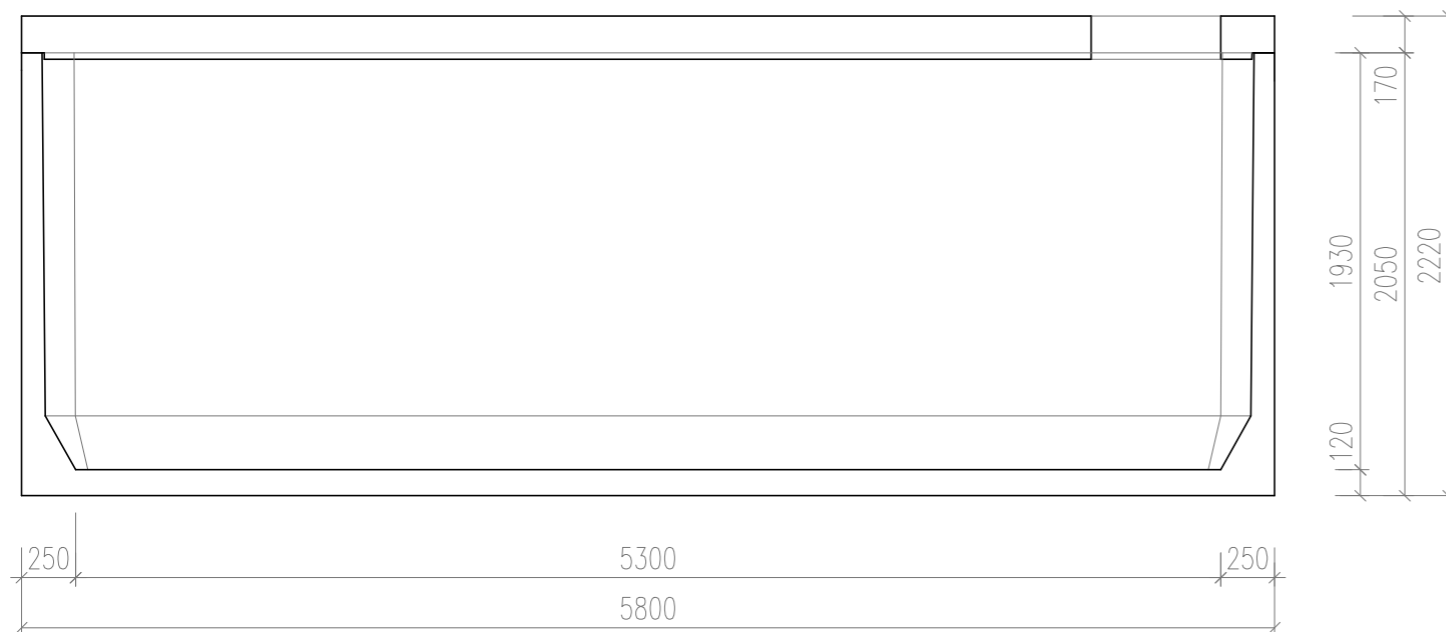

ND22Z

Objem nádrže = 21,9 m<sup>3</sup>; hmotnost dílu se dnem = 14,3t;

Strop ZS – pojezd nákladními vozidly a zásyp 0,5–1,5m; celková tloušťka stropu 200mm; hmotnost = 6,8t

Uvažovaná únosnost základové spáry 180 kPa; Nádrže se ukládají do výkopu s upraveným dnem srovnaným do roviny vrstvou štěrkopísku tl. cca 20 cm. Sestavy nádrží jsou ukládány dle geologických podmínek stavby obvykle na podkladní betonovou desku.

|                    |                        |   |     |
|--------------------|------------------------|---|-----|
| VYPRACOVAL         | ONDŘEJ DVOŘÁČEK        | <b>db betonové jímky s.r.o.</b><br>Střibná 851, 593 01 Bystřice nad Pernštejnem<br>tel.: +420 732 32 32 44; fax: +420 566 580 312<br>www.db-jimky.cz; jimky@db-jimky.cz |     |
| KONTROLOVAL        | ING. LUKÁŠ DVOŘÁČEK    |   |     |
| datum              | 9/2015                 |   |     |
| měřítko            | 1 : 35                 | <i>Lukáš Dvořáček</i>   |     |
| stupeň dokumentace | VÝKRES TVARU           |   |     |
| objekt:            | BETONOVÁ JÍMKA - ND-22 | ČÍSLO VÝKRESU   | 9.0 |