


Požární nádrž 10m3, ND10, B125

PŮDORYS

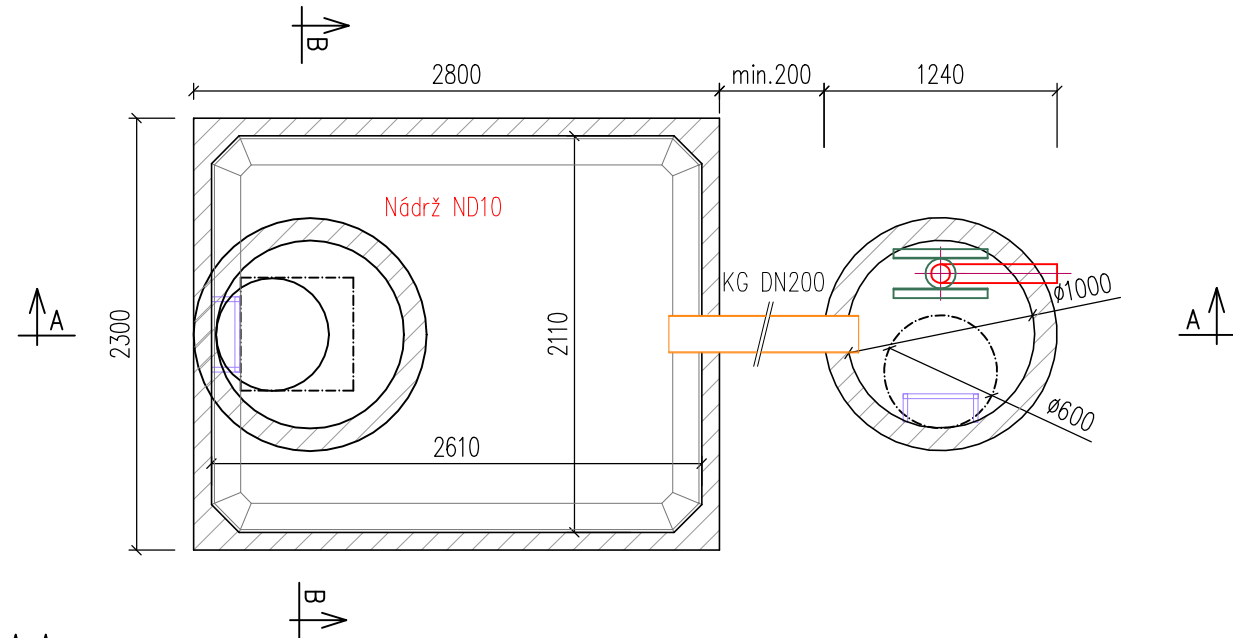

ŘEZ A-A

TEXT POŽÁRNÍ TABULKY


OBJEM NÁDRŽE 10 m³
HLOUBKA NÁDRŽE 4,0 m
SACÍ VÝŠKA 4,2 m

Označník "Zdroj požární vody"

Savicové šroubení S110


Poklop B125 DN600
(litinovo-betonový s odvětráním)

Poklop B125 DN600
(litinovo-betonový s odvětráním)

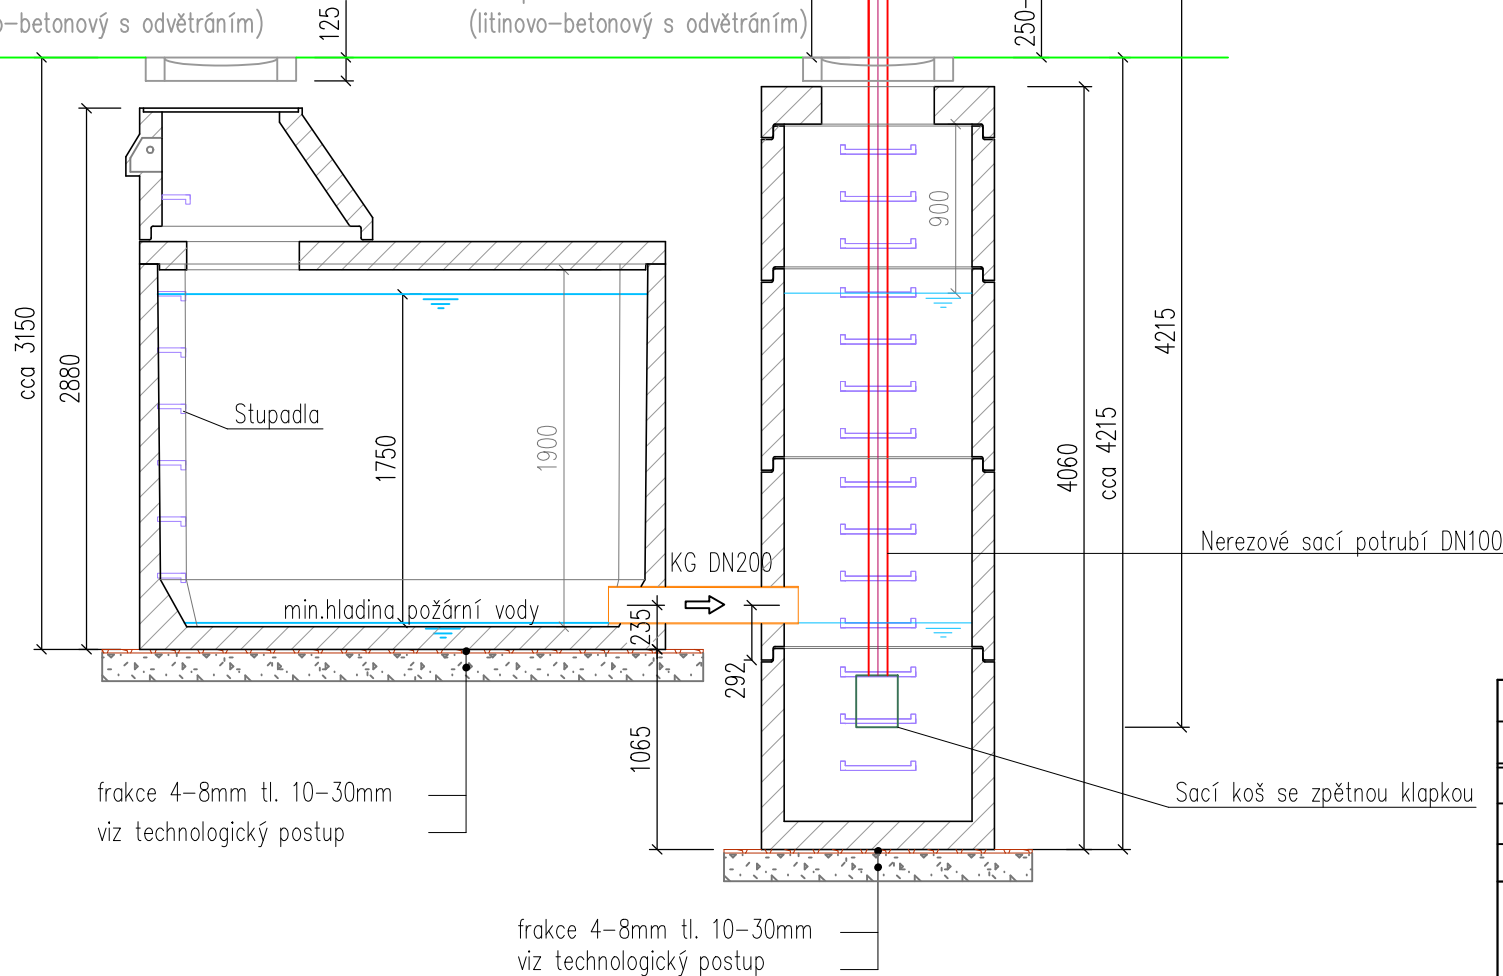

ŘEZ B-B

Poklop B125 DN600
(litinovo-betonový s odvětráním)

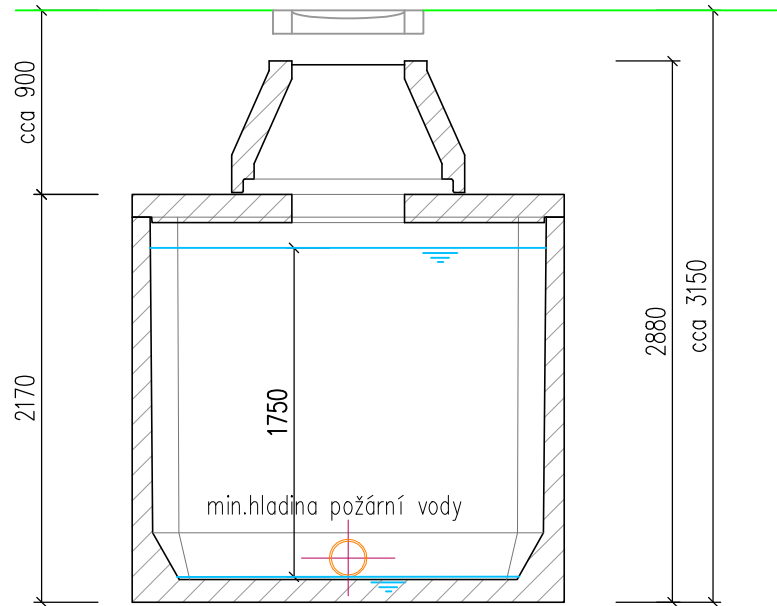

POZNÁMKA

beton třídy pevnosti C35/45 a třídy agresivity prostředí XA3, XF4, XC2
krytí výztuže 30 mm

Užitný objem nádrže ND10 je 9,4 m³
Užitný objem šachty DN1000 je 1,4 m³

Celkový užitný objem požární nádrže = 9,4 + 1,4 = 10,8 m³

Hmotnost dna nádrže ND10 8,3t
Hmotnost stropu ND10s0 2,5t

Strop je dimenzován pro přejezd osobních vozidel při vrstvě zásypu v rozmezí 0,5 až 1,5 m.

Minimální únosnost základové spáry je 180 kPa.
Sestavy nádrží jsou ukládány dle geologických podmínek stavby a dle technologického postupu výrobce.

VYPRACOVAL	BŘETISLAV JAKUBEC	 db betonové jímky s.r.o. Střibná 851, 593 01 Bystřice nad Pernštejnem tel.: +420 732 32 32 44; fax: +420 566 560 312 www.db-jimky.cz; jimky@db-jimky.cz
KONTROLOVAL	ING. LUKÁŠ DVOŘÁČEK	
datum	5/2025	
měřítka		
stupeň dokumentace	VÝKRES TVARU	ČÍSLO VÝKRESU
objekt: Požární nádrž 10 m ³ , ND10, B125 - schéma tvaru		