


Požární nádrž 10m3, ND16Z, D400

PŮDORYS

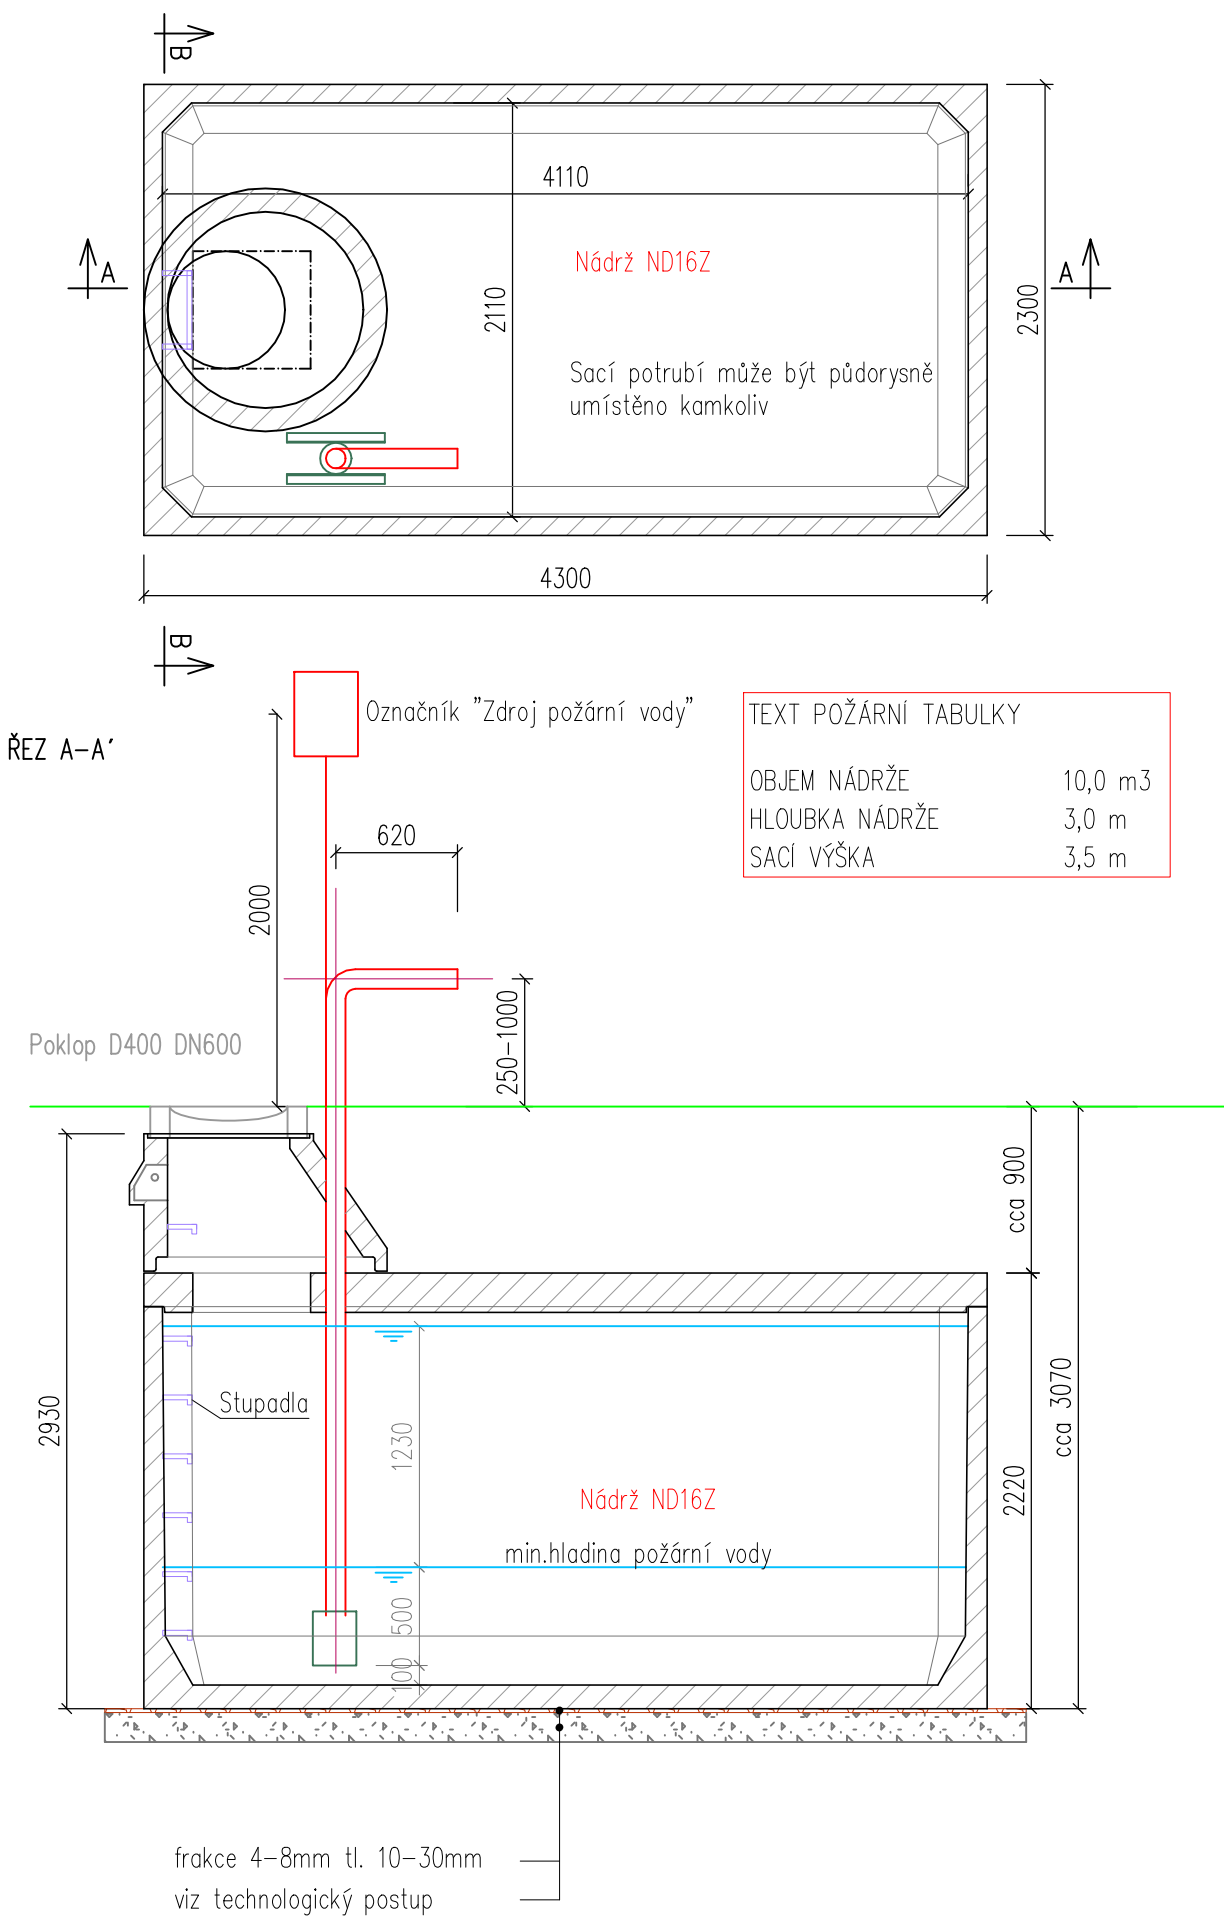

POZNÁMKA

beton třídy pevnosti C35/45 a třídy agresivity prostředí XA3, XF4, XC2
krytí výztuže 30 mm

Užitný objem nádrže ND16 = objem požární vody je 10,6 m³.

Hmotnost dna nádrže ND16Z 11,2t
Hmotnost stropu ND16ZS 5t

Strop je dimenzován pro přejezd nákladních vozidel při vrstvě zásypu v rozmezí 0,5 až 1,5 m.

Minimální únosnost základové spáry je 180 kPa.
Sestavy nádrží jsou ukládány dle geologických podmínek stavby a dle technologického postupu výrobce.

VYPRACOVAL	BŘETISLAV JAKUBEC	 db betonové jímky s.r.o. Světlá 851, 593 01 Bystřice nad Pernštejnem tel.: +420 732 32 32 44; fax: +420 566 560 312 www.db-jimky.cz; jimky@db-jimky.cz
KONTRLOVAL	ING. LUKÁŠ DVOŘÁČEK	
datum	5/2025	
měřítka		
stupeň dokumentace	VÝKRES TVARU	ČÍSLO VÝKRESU
objekt: Požární nádrž 10 m ³ , ND16Z, D400 - schéma tvaru		