


PUDORYS




TEXT POŽÁRNÍ TABULKY

OBJEM NÁDRŽE	14 m3
HLOUBKA NÁDRŽE	4,1 m
SACÍ VÝŠKA	4,2 m

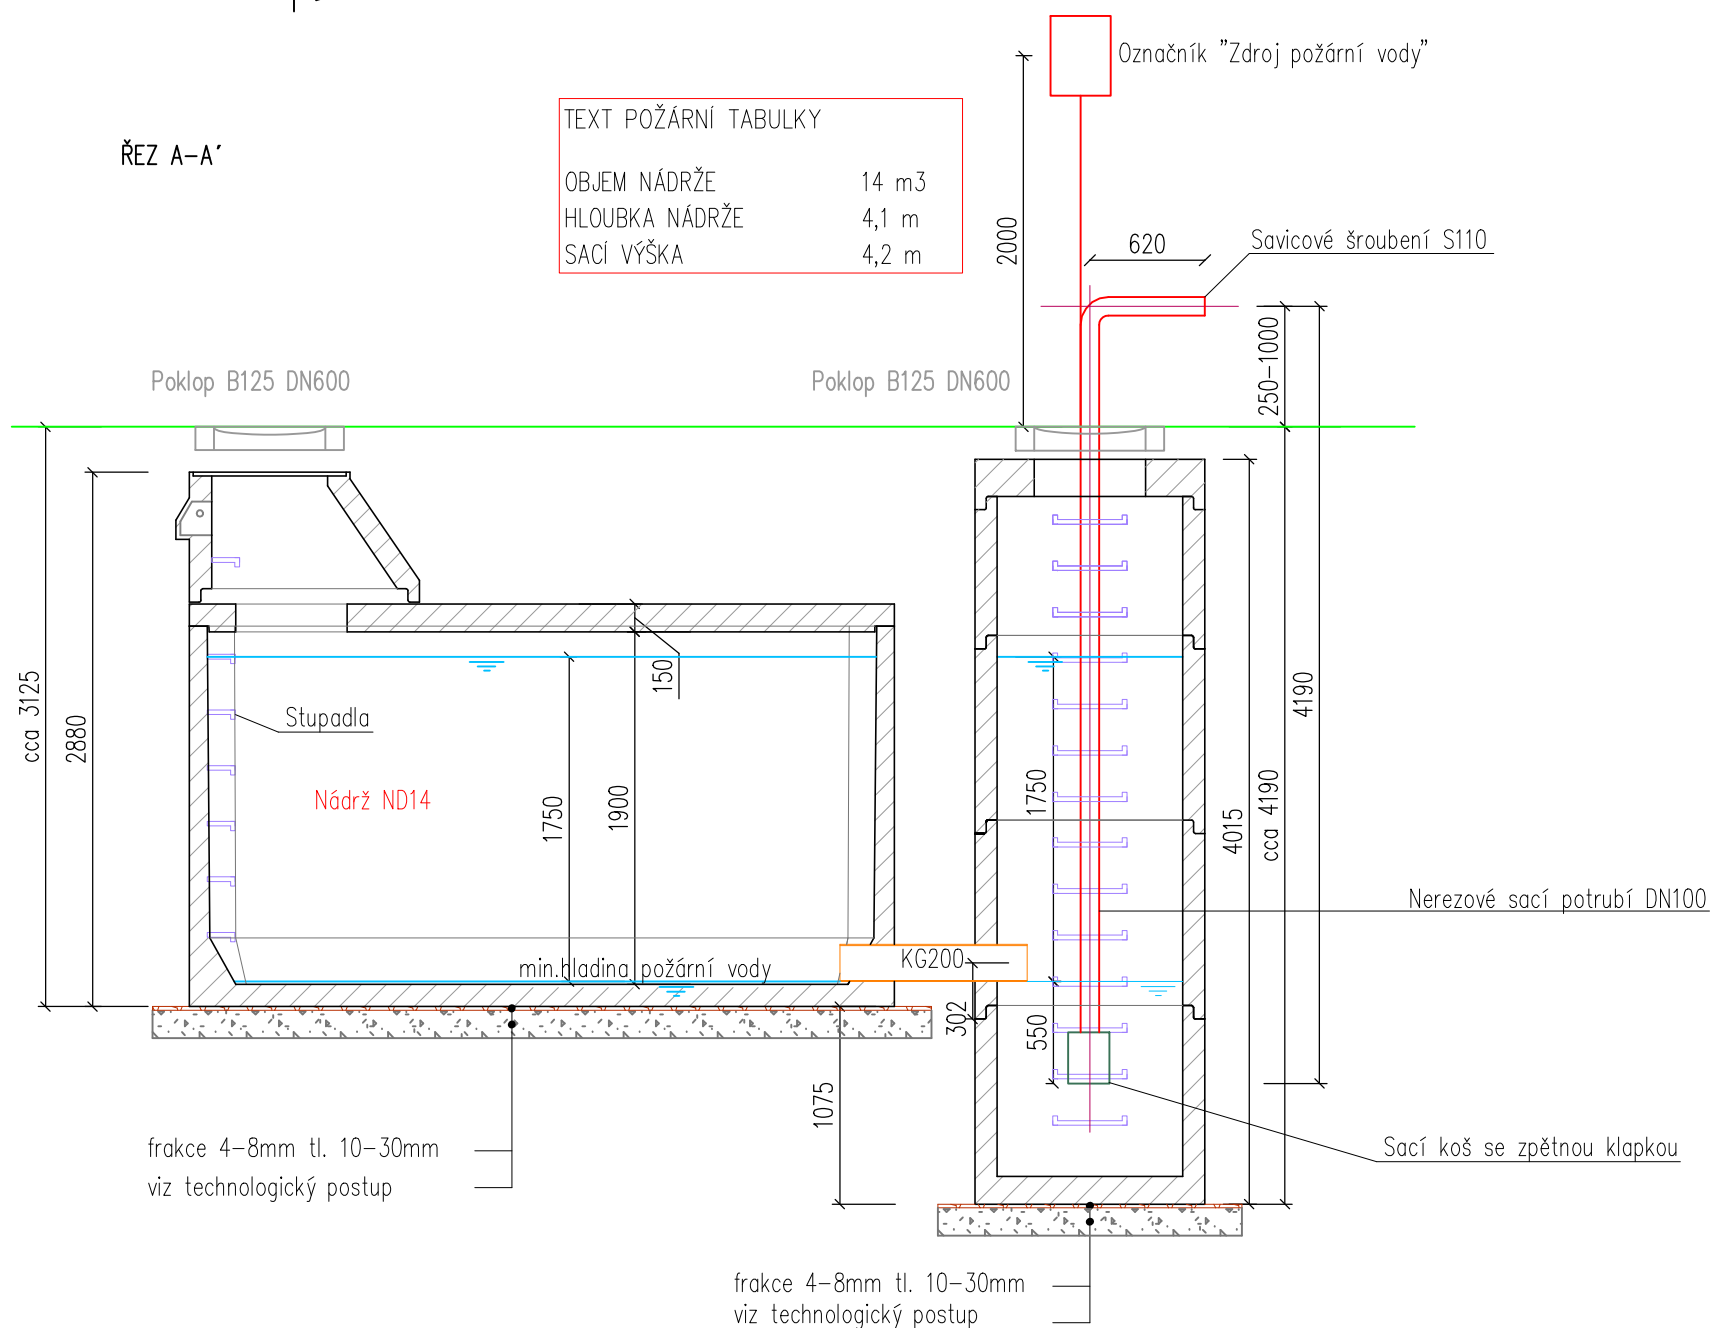

ŘEZ B-B'

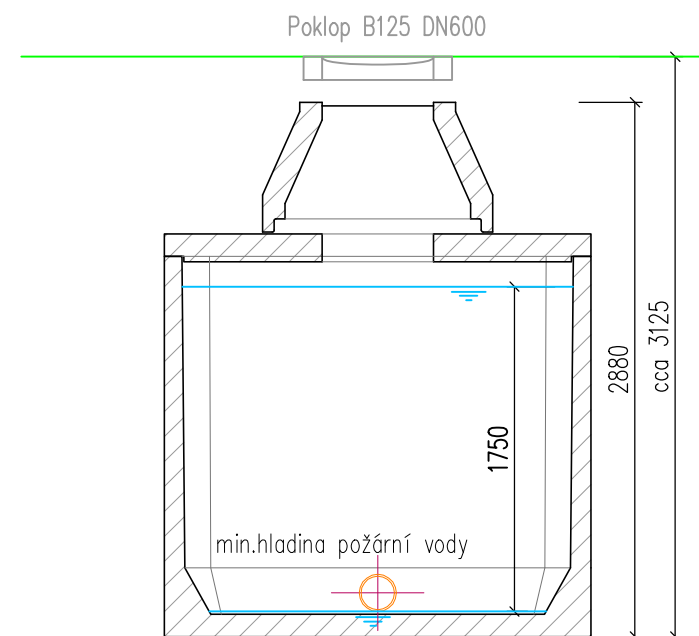

POZNÁMKA

beton třídy pevnosti C35/45 a třídy agresivity prostředí XA3, XF4, XC2
krytí výztuže 30 mm

Užitný objem nádrží ND14 je 13,3 m³
Užitný objem šachty DN1000 je 1,4 m³

Celkový užitný objem požární nádrže = 13,3 + 1,4 = 14,7 m³

Hmotnost dna nádrže ND14	10,0t
Hmotnost stropu ND14s0	3,3t

Strop je dimenzován pro přejezd osobních vozidel při vrstvě zásypu v rozmezí 0,5 až 1,5 m.

Minimální únosnost základové spáry je 180 kPa.
Sestavy nádrží jsou ukládány dle geologických podmínek stavby a dle technologického postupu výroby.

VYPRACOVAL	BŘETISLAV JAKUBEC	 db betonové jímky s.r.o. Střelná 851, 593 01 Bystřice nad Pernštejnem tel.: +420 732 32 32 44; fax: +420 566 560 312 www.db-jimky.cz ; jimky@db-jimky.cz
KONTROLOVAL	ING. LUKÁŠ DVOŘÁČEK	
datum 5/2025		
měřítka		
stupeň dokumentace	VÝKRES TVARU	
objekt: Požární nádrž 14 m3, ND14, B125 - schéma tvaru		ČÍSLO VÝKRESU