
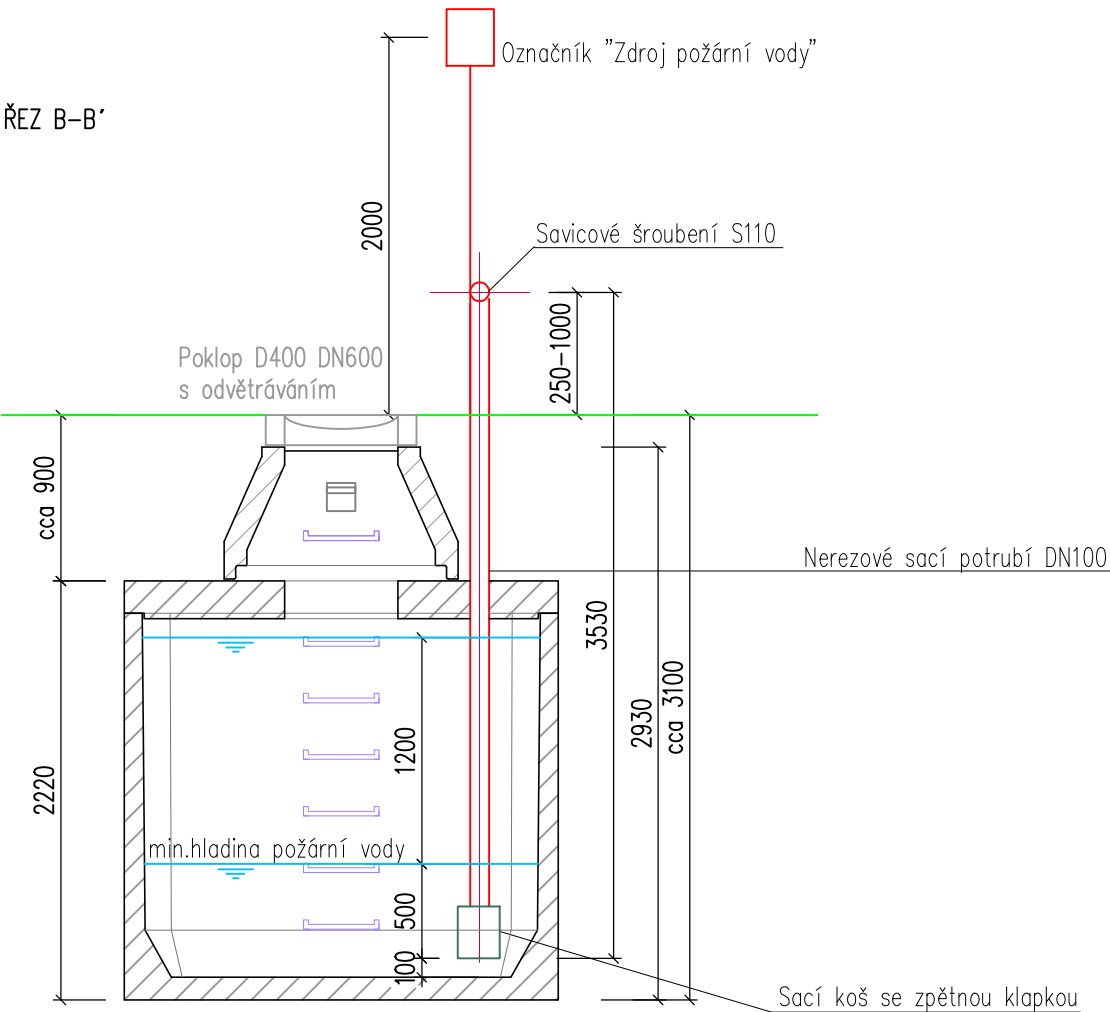
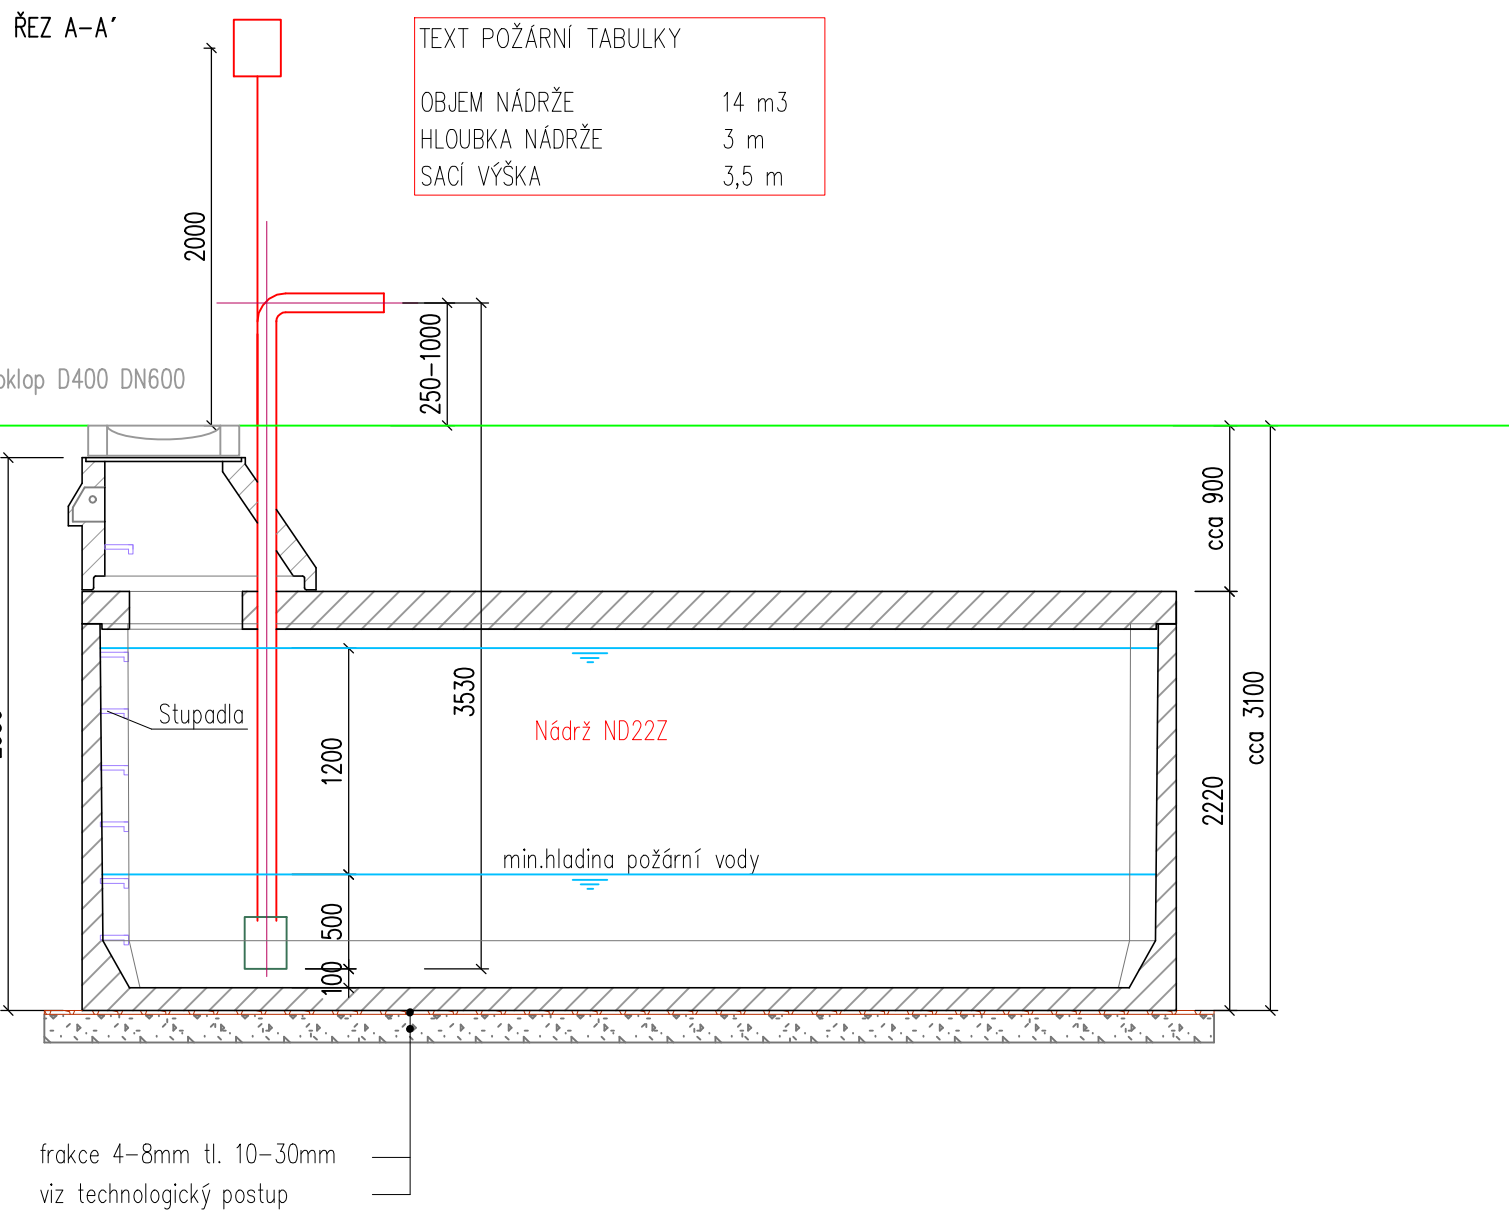


Požární nádrž 14m3, ND22Z, D400

PŮDORYS

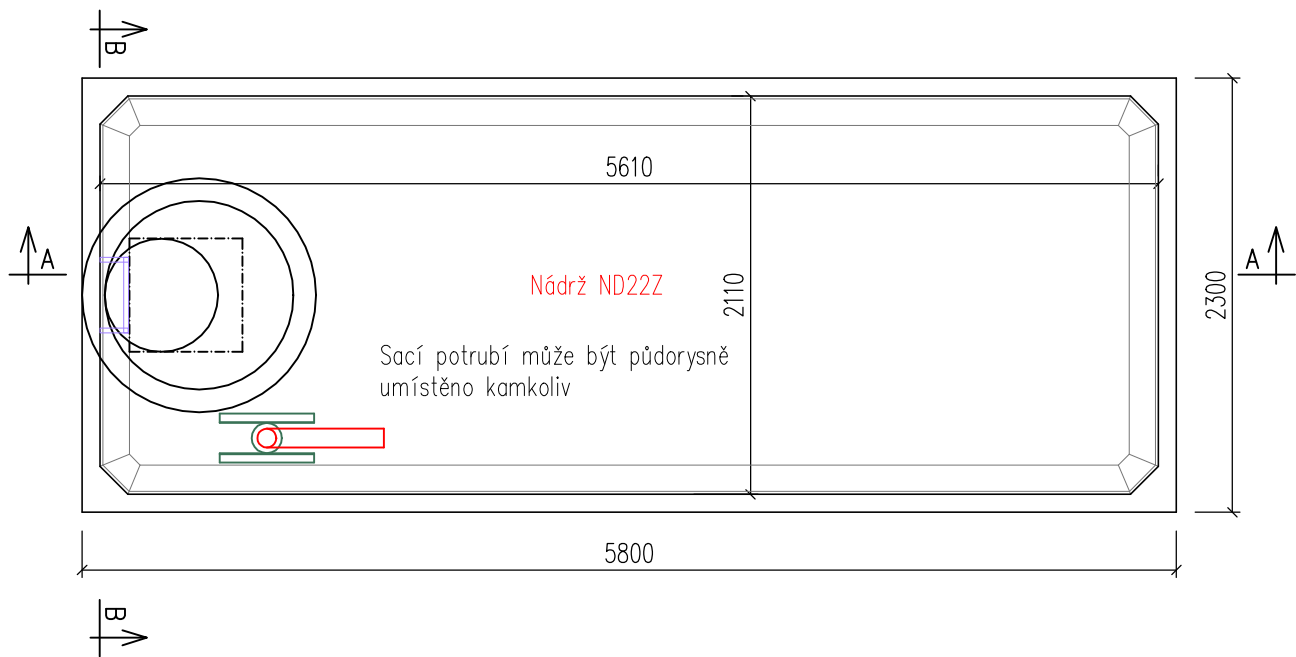

POZNÁMKA


beton třídy pevnosti C35/45 a třídy agresivity prostředí XA3, XF4, XC2
krytí výztuže 30 mm

Užitný objem nádrže ND22Z = objem požární vody je 14,2 m3.

Hmotnost dna nádrže ND22Z 14,3t
Hmotnost stropu ND22S 6,8t

Strop je dimenzován pro přejezd osobních vozidel při vrstvě zásypu v rozmezí 0,5 až 1,5 m.

Minimální únosnost základové spáry je 180 kPa.
Sestavy nádrží jsou ukládány dle geologických podmínek stavby a dle technologického postupu výrobce.

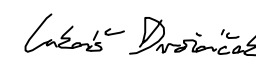VYPRACOVAL	BŘETISLAV JAKUBEC	 db betonové jímky s.r.o. Sídlná 851, 593 01 Bystřice nad Pernštejnem tel.: +420 732 32 32 44; fax: +420 566 560 312 www.db-jimky.cz; jimky@db-jimky.cz
KONTRLOVAL	ING. LUKÁŠ DVOŘÁČEK	
datum	5/2025	
měřítka		
stupeň dokumentace	VÝKRES TVARU	
objekt: Požární nádrž 14 m3, ND22Z, D400 - schéma tvaru		ČÍSLO VÝKRESU