


## PUDORYS

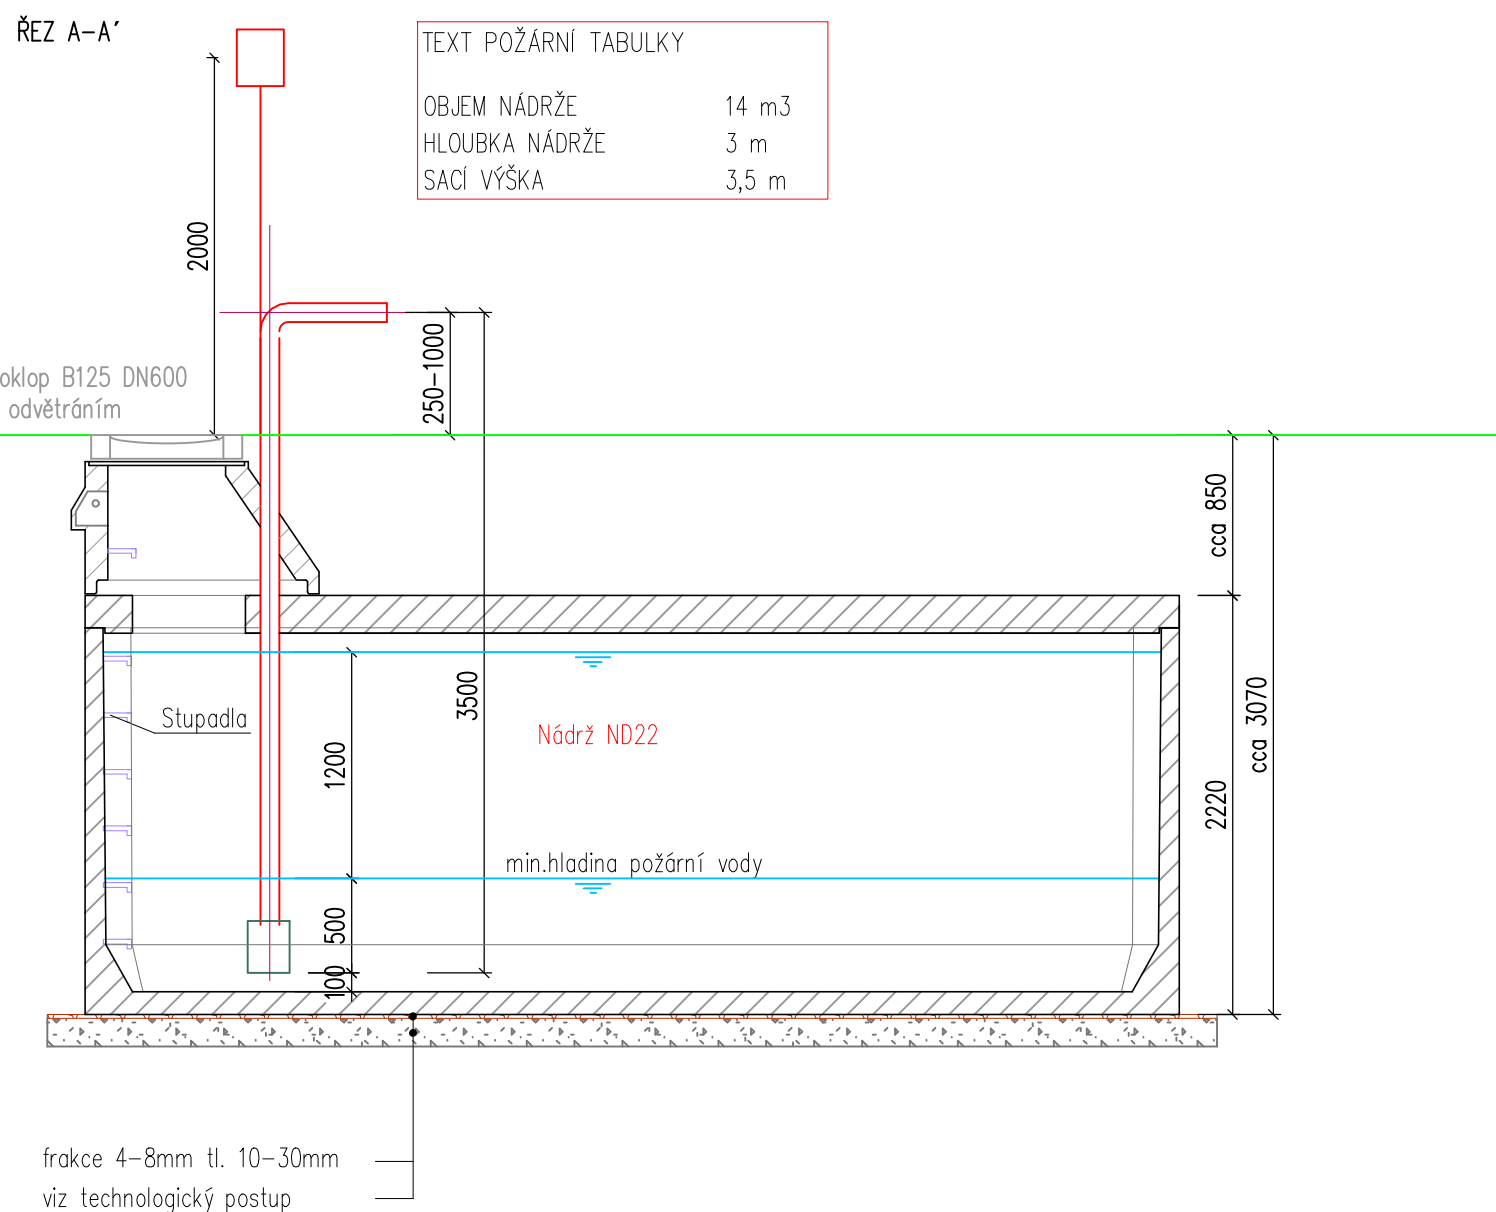

beton třídy pevnosti C35/45 a třídy agresivity prostředí XA3, XF4, XC2  
krytí výztuže 30 mm

Užitný objem nádrže ND22 = objem požární vody je 14,2 m<sup>3</sup>.

|                         |       |
|-------------------------|-------|
| Hmotnost dna nádržeND22 | 14,0t |
| Hmotnost stropu ND22S   | 6,8t  |

Strop je dimenzován pro přejezd osobních vozidel při vrstvě zásypu v rozmezí 0,5 až 1,5 m.

Minimální únosnost základové spáry je 180 kPa.  
Sestavy nádrží jsou ukládány dle geologických podmínek stavby a dle technologického postupu výroby.

|                                                           |                                                                                       |                                                                                       |   |
|-----------------------------------------------------------|---------------------------------------------------------------------------------------|---------------------------------------------------------------------------------------|---|
| VYPRACOVAL                                                | BŘETISLAV JAKUBEC                                                                     |  | <b>db betonové jímky s.r.o.</b><br>Stříbrná 851, 593 01 Bystřice nad Pernštejnem<br>tel.: +420 732 32 32 44; fax: +420 566 560 31<br><a href="http://www.db-jimky.cz">www.db-jimky.cz</a> ; <a href="mailto:jimky@db-jimky.cz">jimky@db-jimky.cz</a> |
| KONTROLOVAL                                               | ING. LUKÁŠ DVOŘÁČEK                                                                   |                                                                                       |   |
| datum 5/2025                                              |  |                                                                                       |   |
| měřítko                                                   |                                                                                       |                                                                                       |   |
| stupeň dokumentace                                        | VÝKRES TVARU                                                                          |                                                                                       |   |
| objekt: Požární nádrž 14 m3, ND22, B125<br>- schéma tvaru |                                                                                       | ČÍSLO VÝKRESU                                                                         |   |