



Požární nádrž 22m3, ND22Z, D400

PŮDORYS

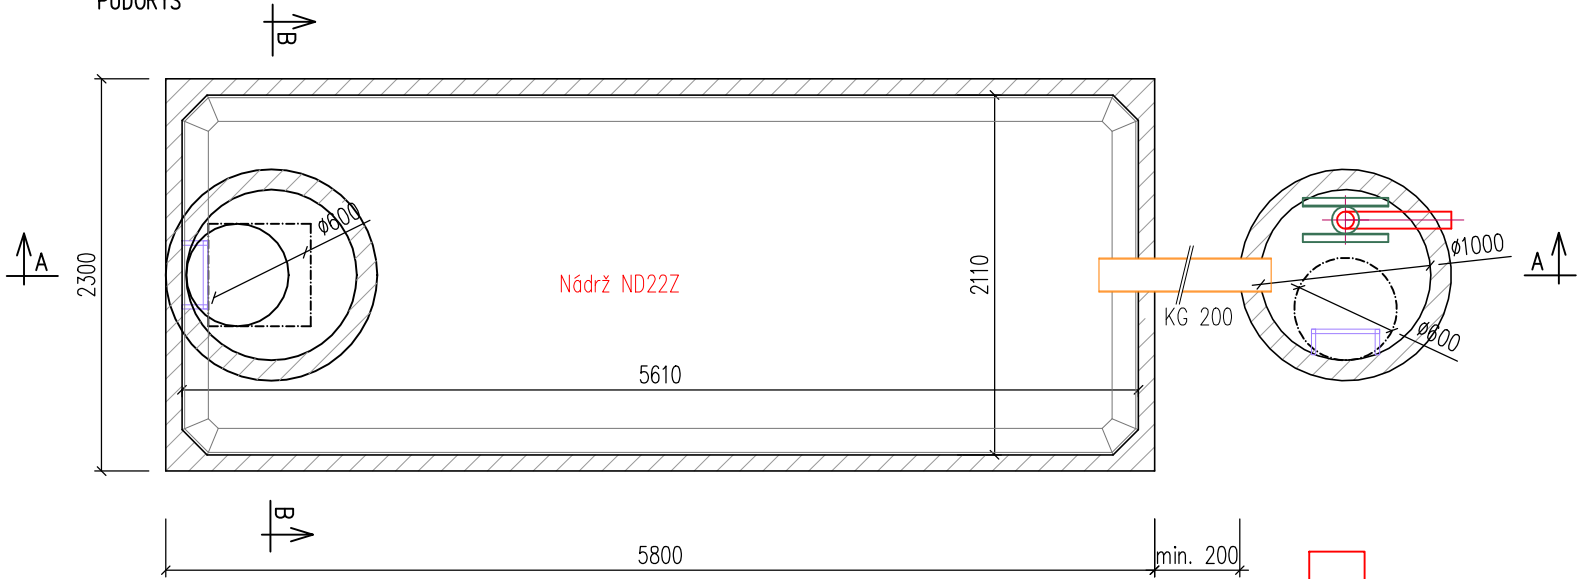


TEXT POŽÁRNÍ TABULKY	
OBJEM NÁDRŽE	22 m3
HLOUBKA NÁDRŽE	4,1 m
SACÍ VÝŠKA	4,2 m

ŘEZ A-A'

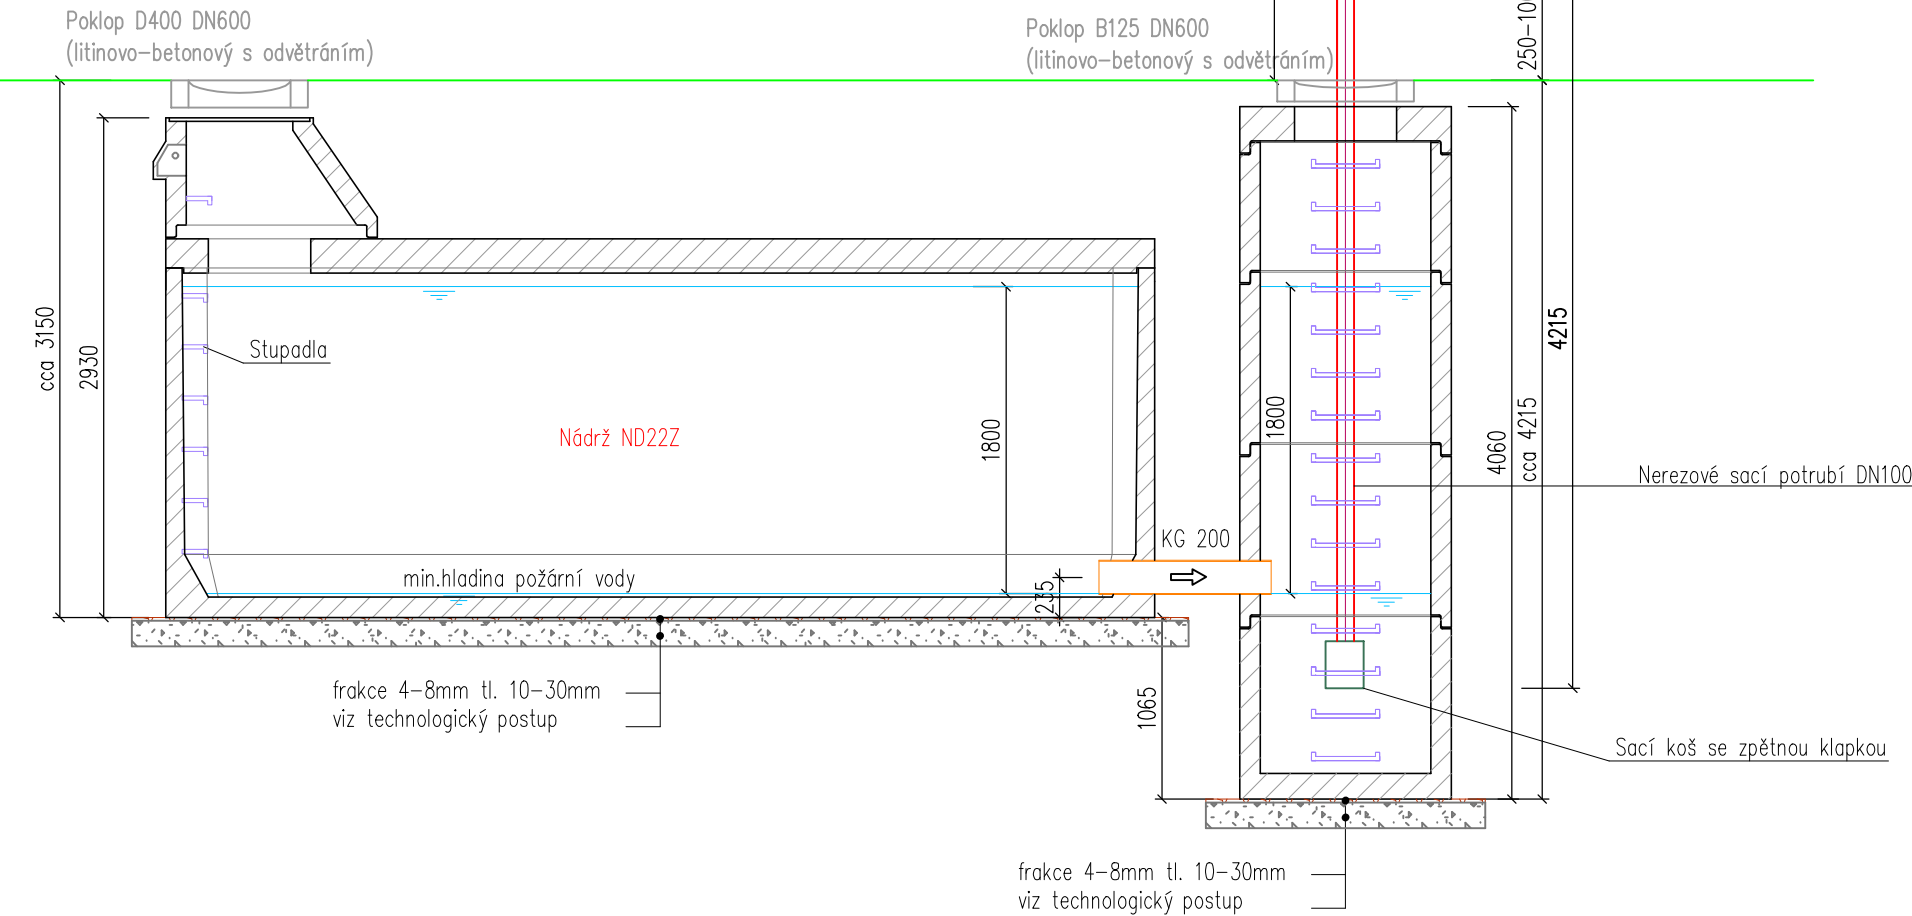

ŘEZ B-B'

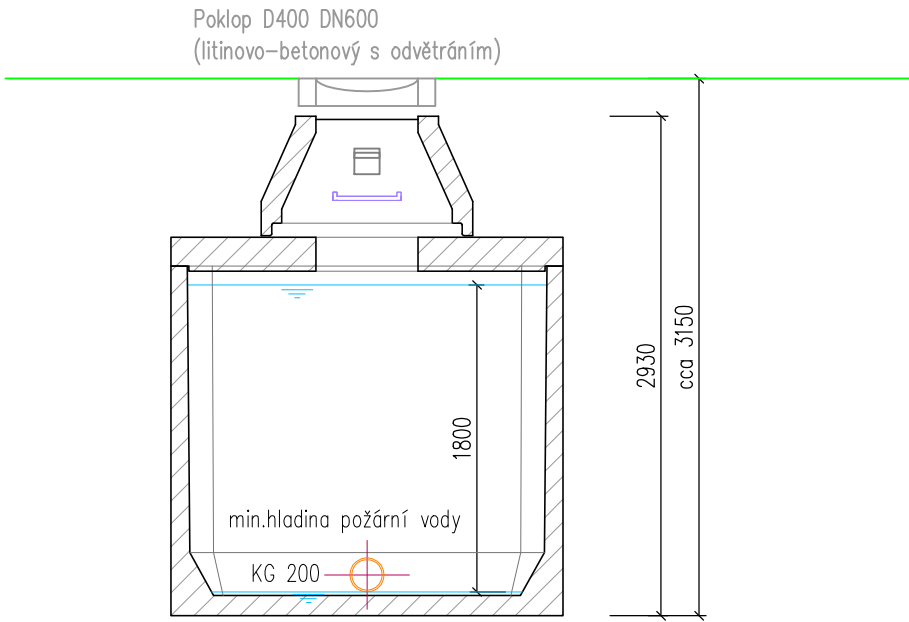


POZNÁMKA

beton třídy pevnosti C35/45 a třídy agresivity prostředí XA3, XF4, XC2
krytí výztuže 30 mm
Užitný objem nádrž ND22Z je 21,3 m3
Užitný objem šachty DN1000 je 1,4 m3

Celkový užitný objem požární nádrže = 20,9 + 1,4 = 22,7 m3
Hmotnost dna nádrže ND22Z 14,3t
Hmotnost stropu ND22S 6,8t

Strop je dimenzován pro přejezd nákladních vozidel při vrstvě zásypu v rozmezí 0,5 až 1,5 m.

Minimální únosnost základové spáry je 180 kPa.
Sestavy nádrží jsou ukládány dle geologických podmínek stavby a dle technologického postupu výrobce.

 VYPRACOVAL	BŘETISLAV JAKUBEC	 db betonové jímky s.r.o. Sítbřmá 851, 593 01 Bystřice nad Pernštejnem tel.: +420 732 32 32 44; fax: +420 566 560 312 www.db-jimky.cz; jimky@db-jimky.cz
KONTROLOVAL	ING. LUKÁŠ DVOŘÁČEK	
datum	1/2025	
měřítka		
stupeň dokumentace	VÝKRES TVARU	
objekt: Požární nádrž 22 m3, ND22Z, D400 - schéma tvaru		ČÍSLO VÝKRESU