




Požární nádrž 35m3, NO, D400
PŮDORYS

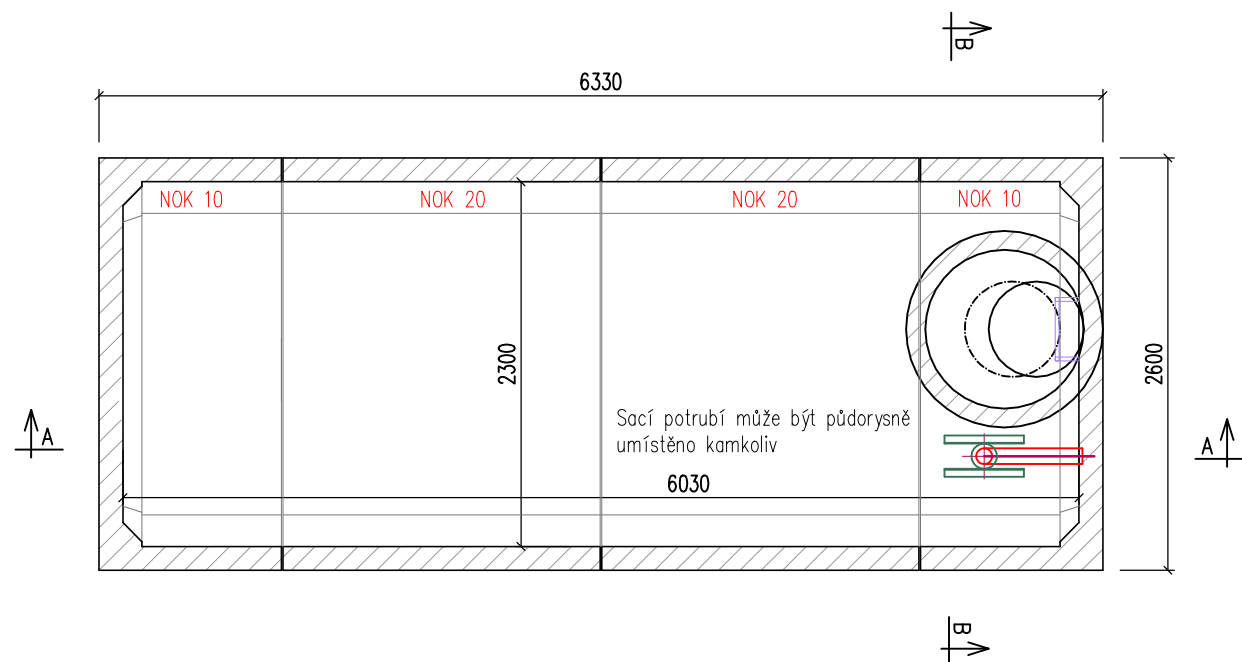

ŘEZ B-B

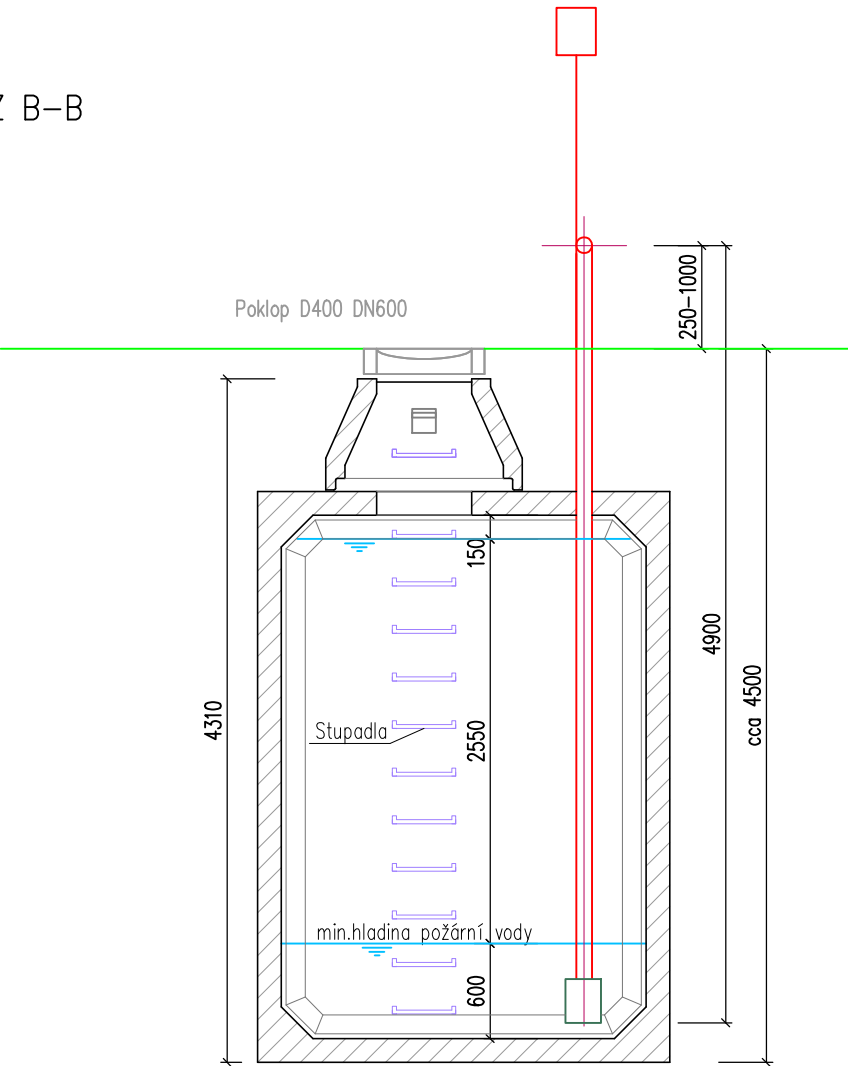

ŘEZ A-A

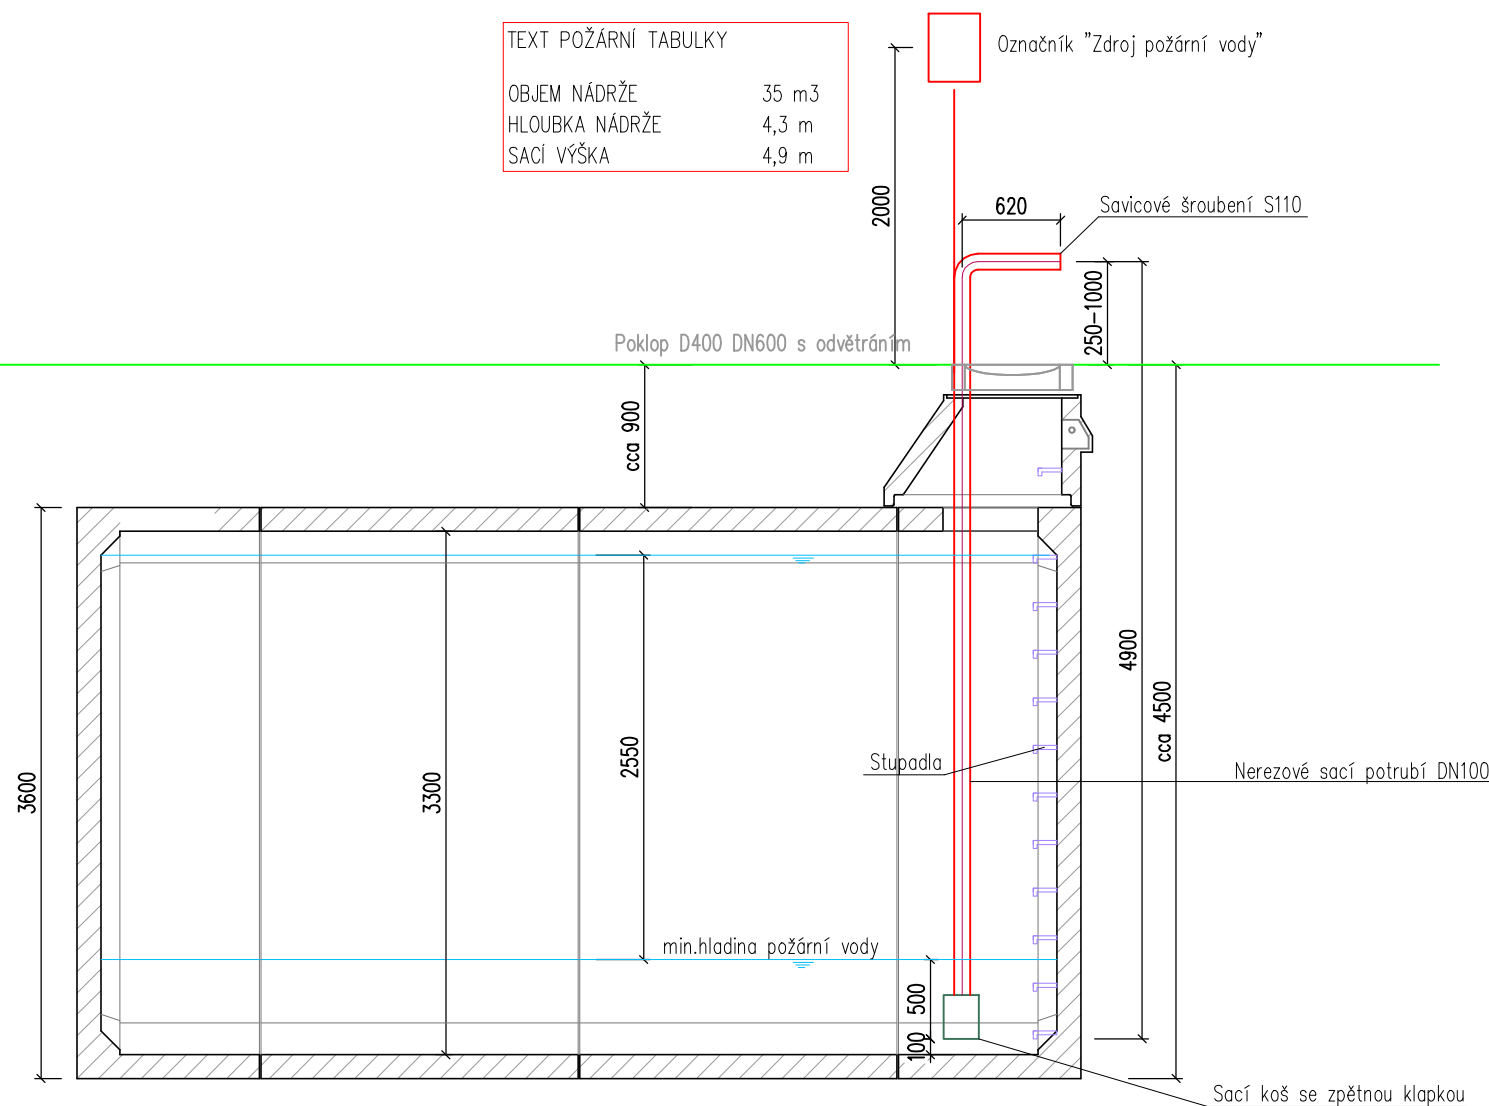

TEXT POŽÁRNÍ TABULKY
OBJEM NÁDRŽE 35 m3
HLOUBKA NÁDRŽE 4,3 m
SACÍ VÝŠKA 4,9 m

Označník "Zdroj požární vody"

Savicové šroubení S110

Poklop D400 DN600 s odvětráním

Stupadla

Nerezové sací potrubí DN100

min.hladina požární vody

Sací koš se zpětnou klapkou


POZNÁMKA
beton třídy pevnosti C35/45 a třídy agresivity prostředí XA3, XF4, XC2
krytí výztuže 30 mm

Užitný objem požární nádrže je 35,3 m3

hmotnost dílu GS-NOK10 = 9,2t
hmotnost dílu GS-NOK20 = 9,8t

pojezd nákladními vozidly a zósy 0,5-1,5m

Uvažovaná únosnost základové spáry 180 kPa; Sestavy nádrží jsou ukládány dle geologických podmínek stavby obvykle na podkladní betonovou desku.

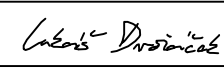VYPRACOVAL	BŘETISLAV JAKUBEC	 db betonové jímky s.r.o. Sídliště 851, 593 01 Bystřice nad Pernštejnem tel.: +420 732 32 32 44; fax: +420 566 560 312 www.db-jimky.cz; jimky@db-jimky.cz
KONTOLOVAL	ING. LUKÁŠ DVOŘÁČEK	
datum	1/2025	
měřítka		
stupeň dokumentace	VÝKRES TVARU	
objekt: Požární nádrž 35 m3 NO, D400 - schéma tvaru		ČÍSLO VÝKRESU