



PŮDORYS PŮDORYS

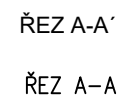

OBJEM NÁDRŽE	45 m3
HLOUBKA NÁDRŽE	4,3 m
SACÍ VÝŠKA	4,9 m


Savicové šroubení S110

Poklop D400 DN600
litinovo-betonový s odvětr.

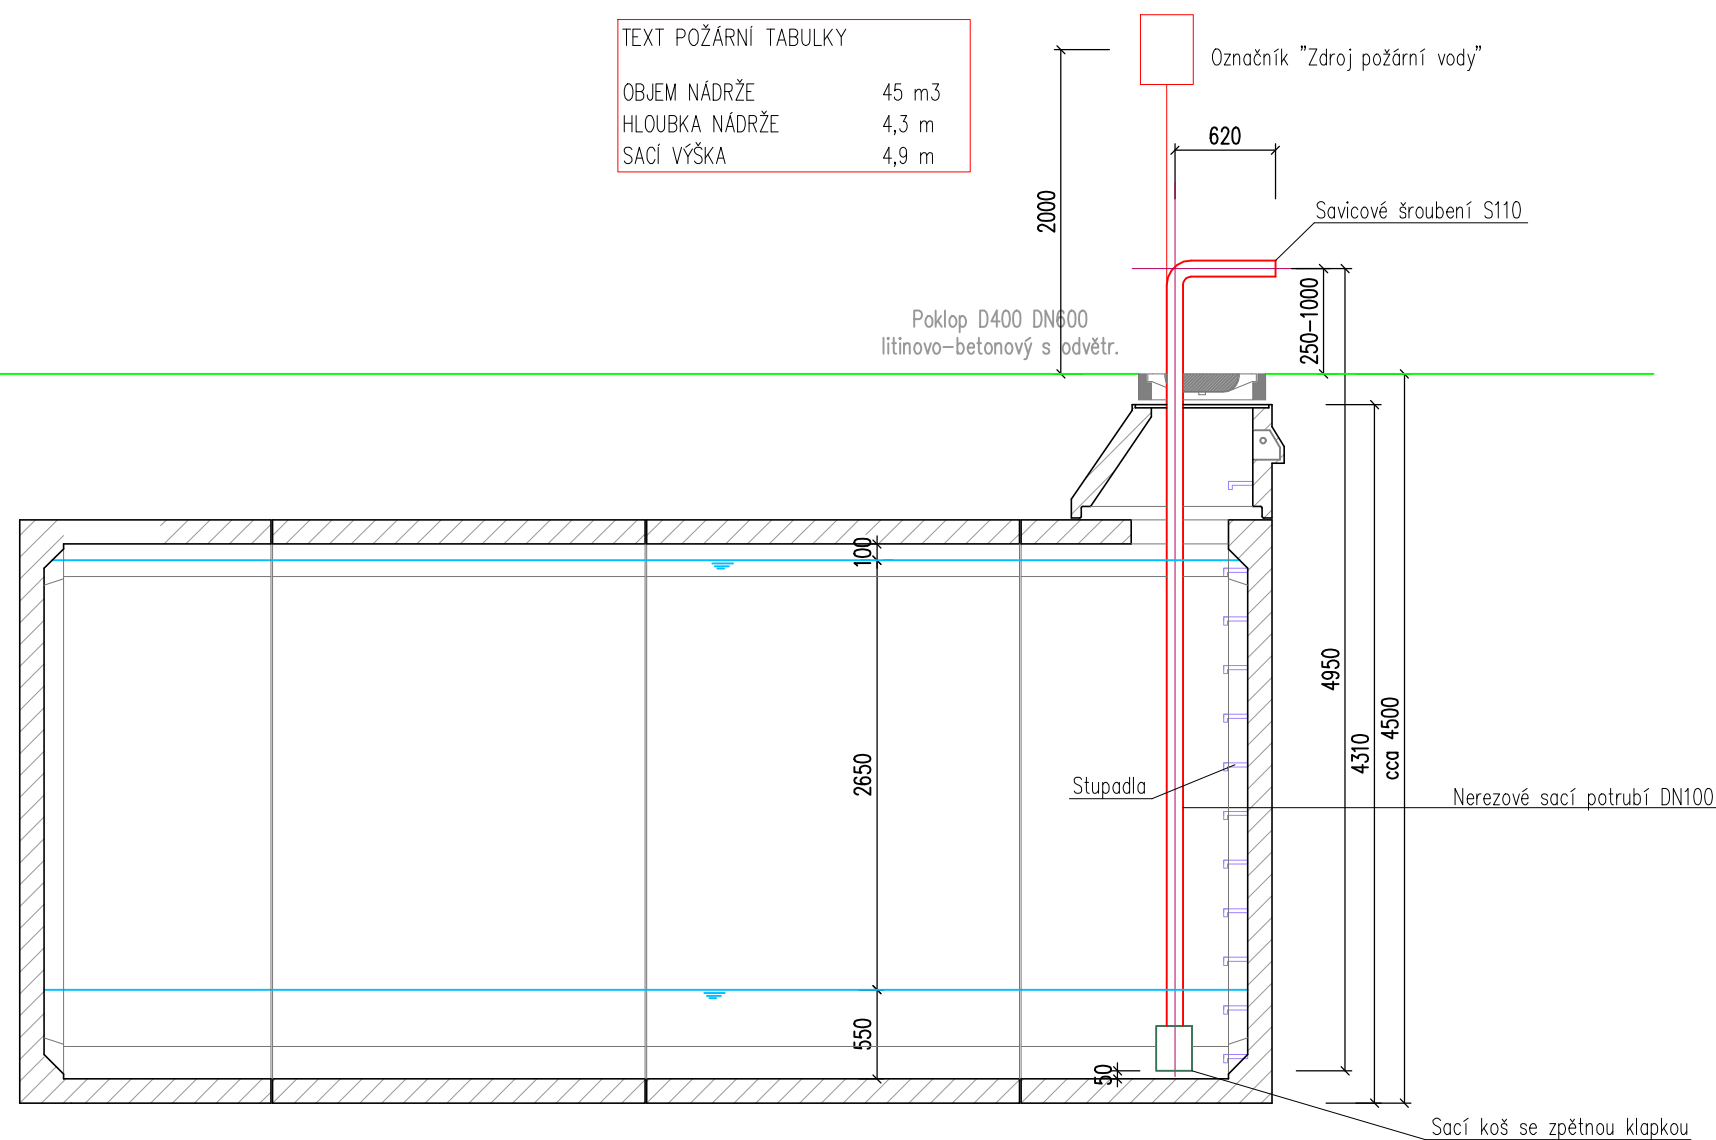

Sací koš se zpětnou klapkou

ŘEZ B-B'

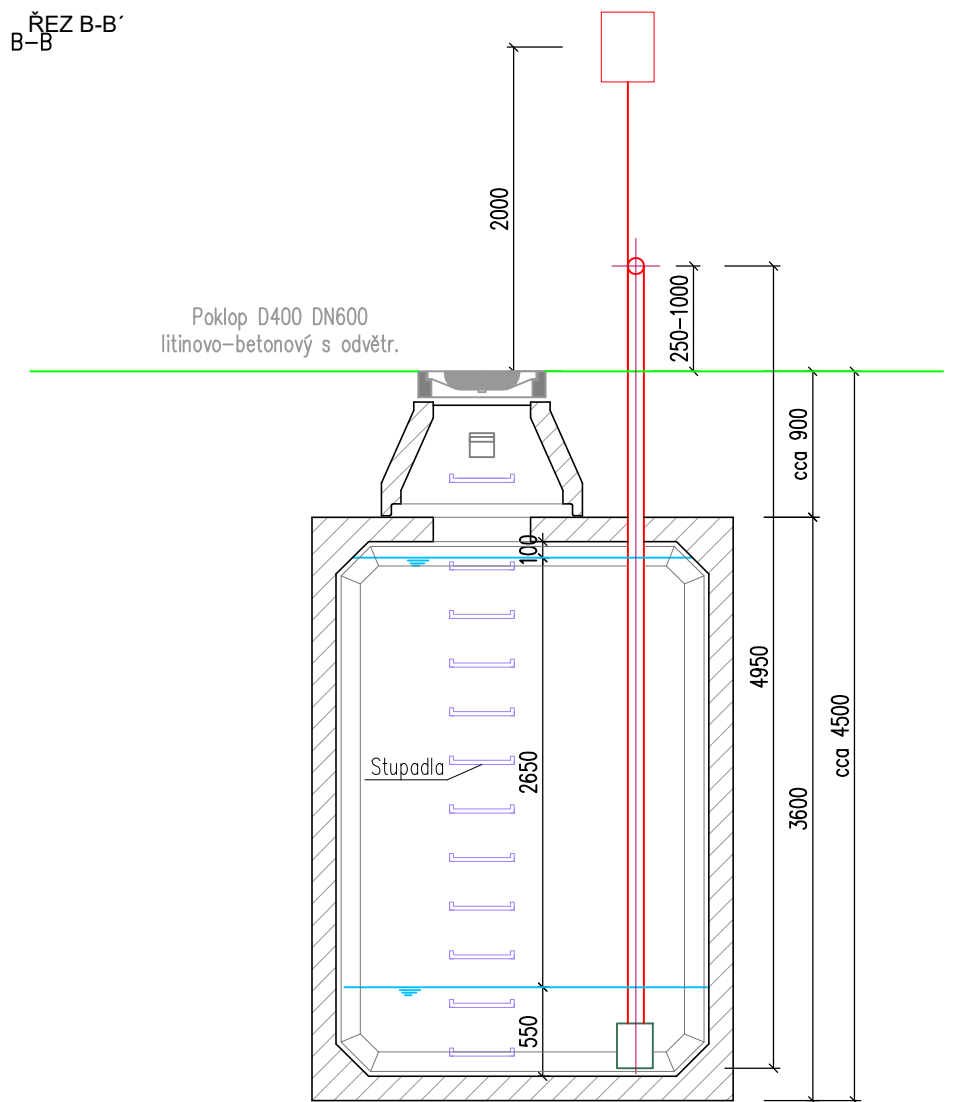

VYPRACOVAL		BŘETISLAV JAKUBEC	
KONTROLOVAL		ING. LUKÁŠ DVOŘÁČEK	
datum	1/2025	 db betonové jímký s.r.o. Sřibmá 851, 593 01 Bystřice nad Pernštejnem tel.: +420 732 32 32 44; fax: +420 586 580 312 www.db-jimky.cz; jimky@db-jimky.cz	
měřitko			
stupeň dokumentace	VÝKRES TVARU		
objekt: Požární nádrž 45 m3 NO, D400 - schéma tvaru		ČÍSLO VÝKRESU	