
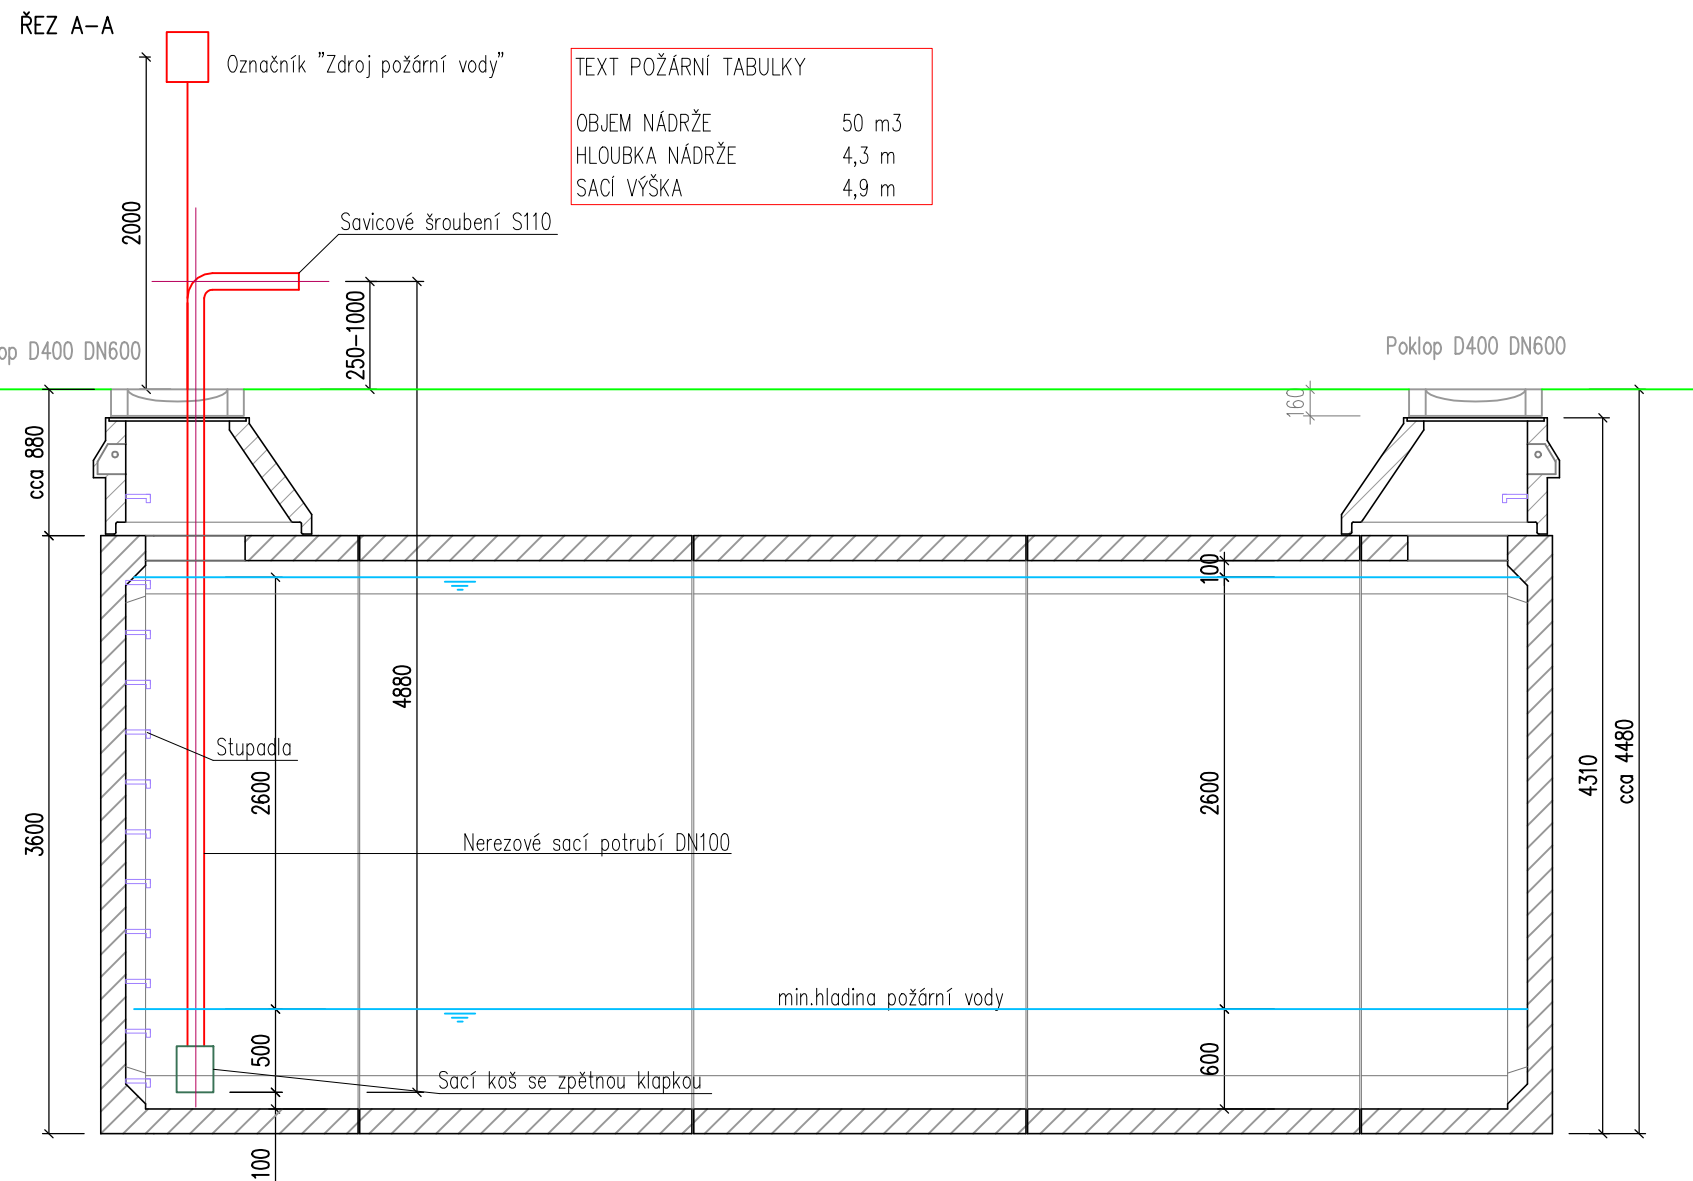


PUDORYS

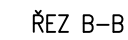

<table border="1"> <tr> <td>VYPRACOVAL</td> <td>BŘETISLAV JAKUBEC</td> </tr> <tr> <td>KONTROLOVAL</td> <td>ING. LUKÁŠ DVOŘÁČEK</td> </tr> <tr> <td>datum 1/2025</td> <td rowspan="2"><i>Lukáš Dvořák</i></td> </tr> <tr> <td>měřítko</td> </tr> <tr> <td>stupeň dokumentace</td> <td>VÝKRES TVARU</td> </tr> </table>	VYPRACOVAL	BŘETISLAV JAKUBEC	KONTROLOVAL	ING. LUKÁŠ DVOŘÁČEK	datum 1/2025	<i>Lukáš Dvořák</i>	měřítko	stupeň dokumentace	VÝKRES TVARU	 db betonové jímky s.r.o. Sídlo: 851, 593 01 Bystřice nad Pernštejnem tel.: +420 732 32 32 44; fax: +420 566 560 312 www.db-jimky.cz; jimky@db-jimky.cz
VYPRACOVAL	BŘETISLAV JAKUBEC									
KONTROLOVAL	ING. LUKÁŠ DVOŘÁČEK									
datum 1/2025	<i>Lukáš Dvořák</i>									
měřítko										
stupeň dokumentace	VÝKRES TVARU									
objekt: Požární nádrž 50 m3 NO, D400 - schéma tvaru	ČÍSLO VÝKRESU									