



Požární nádrž 72m3, NO , D400


PŮDORYS

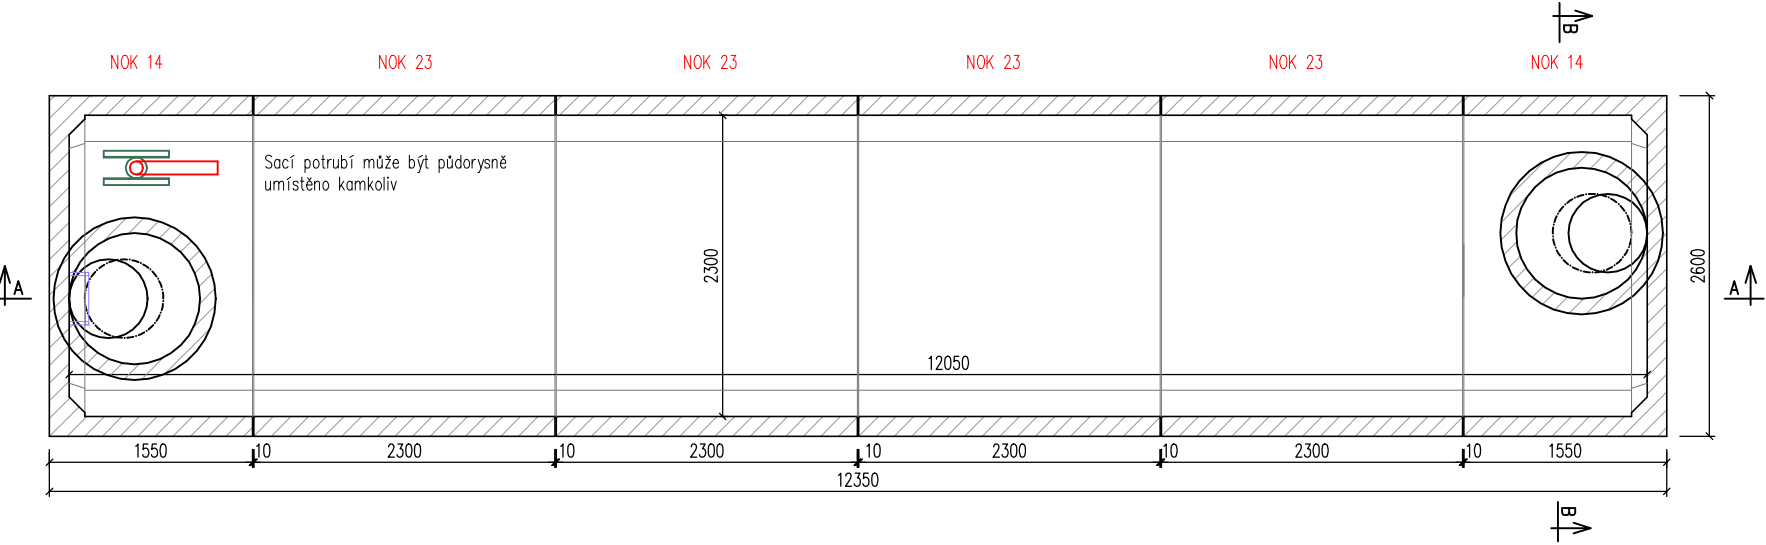

ŘEZ A-A

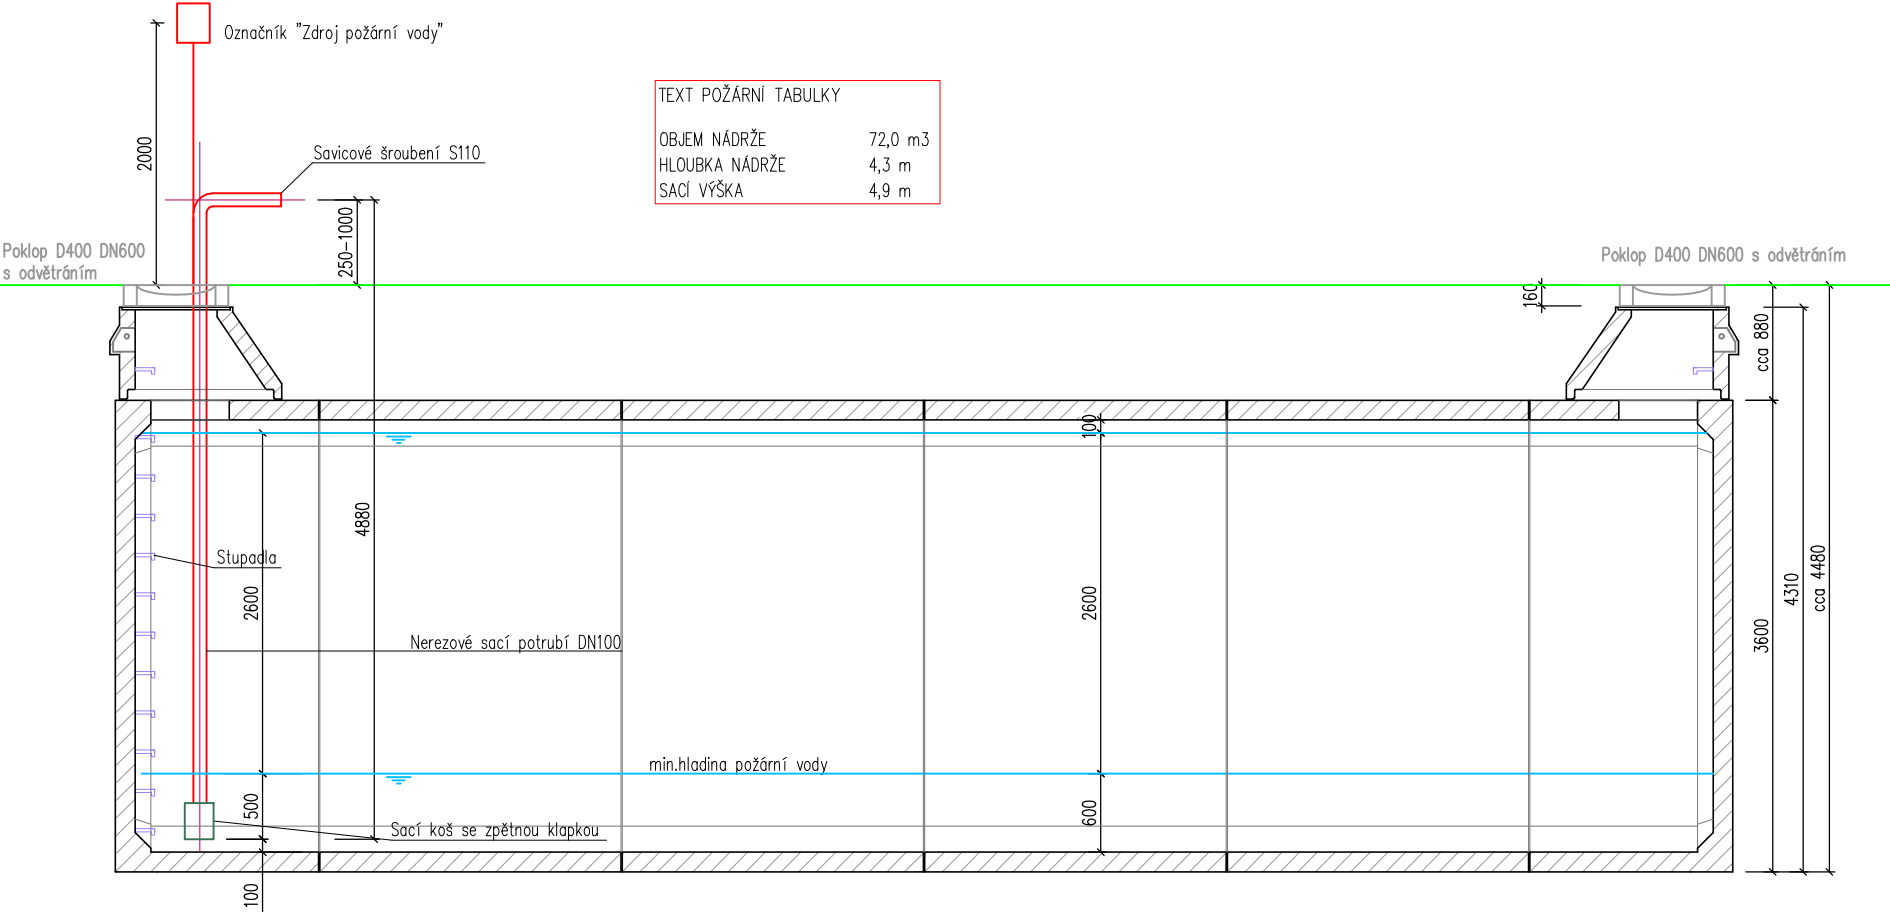

ŘEZ B-B

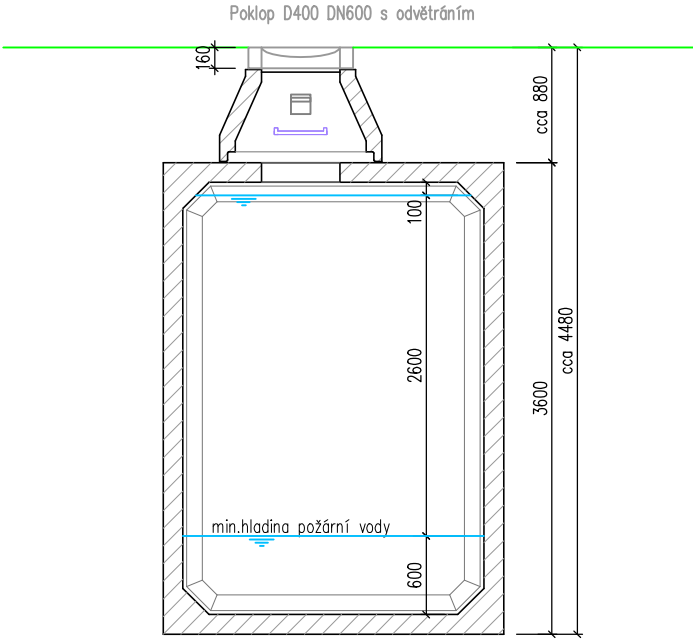

POZNÁMKA
beton třídy pevnosti C35/45 a třídy agresivity prostředí XA3, XF4, XC2
krytí výztuže 30 mm

Užitný objem požární nádrže 72,0 m3

hmotnost dílu GS-NOK14 = 10,8t
hmotnost dílu GS-NOK23 = 11,2t

pojezd nákladními vozidly a zásyp 0,5-1,5m

Uvažovaná únosnost základové spáry 180 kPa; Sestavy nádrží jsou ukládány dle geologických podmínek stavby obvykle na podkladní betonovou desku.

VYPRACOVAL	BŘETISLAV JAKUBEC	 db betonové jímky s.r.o. Sídlem 851, 593 01 Bystřice nad Pernštejnem tel.: +420 732 32 32 44; fax: +420 566 660 312 www.db-jimky.cz; jimky@db-jimky.cz
KONTROLOVAL	ING. LUKÁŠ DVOŘÁČEK	
datum	1/2025	
měřitko		
stupeň dokumentace	VÝKRES TVARU	ČÍSLO VÝKRESU
objekt: Požární nádrž 72 m3 NO, D400 - schéma tvaru		