




J132Z = 13,2 m3
PŮDORYS

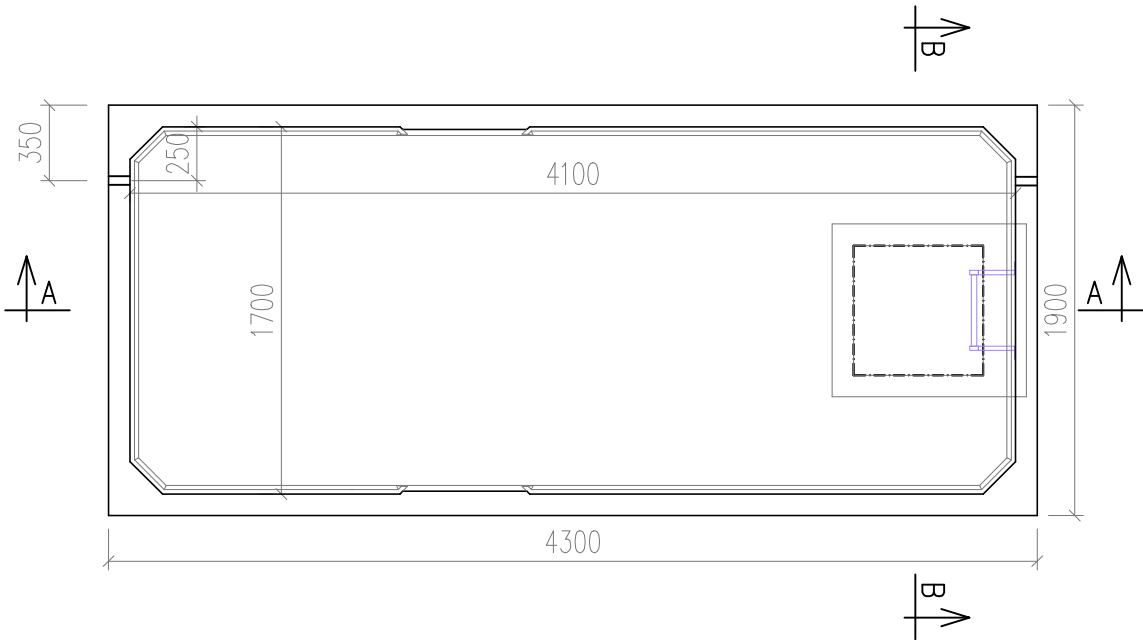

ŘEZ B-B'

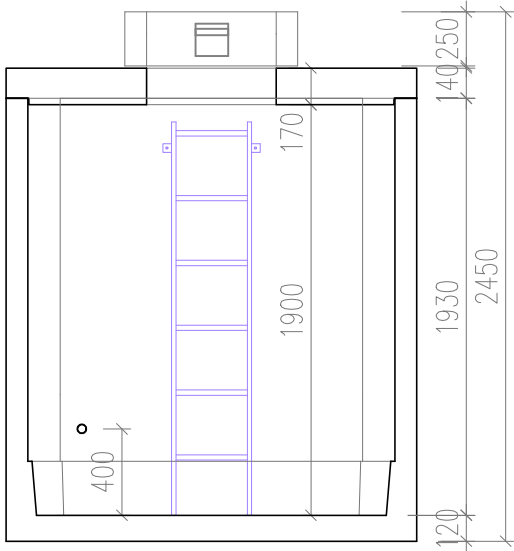

ŘEZ A-A'

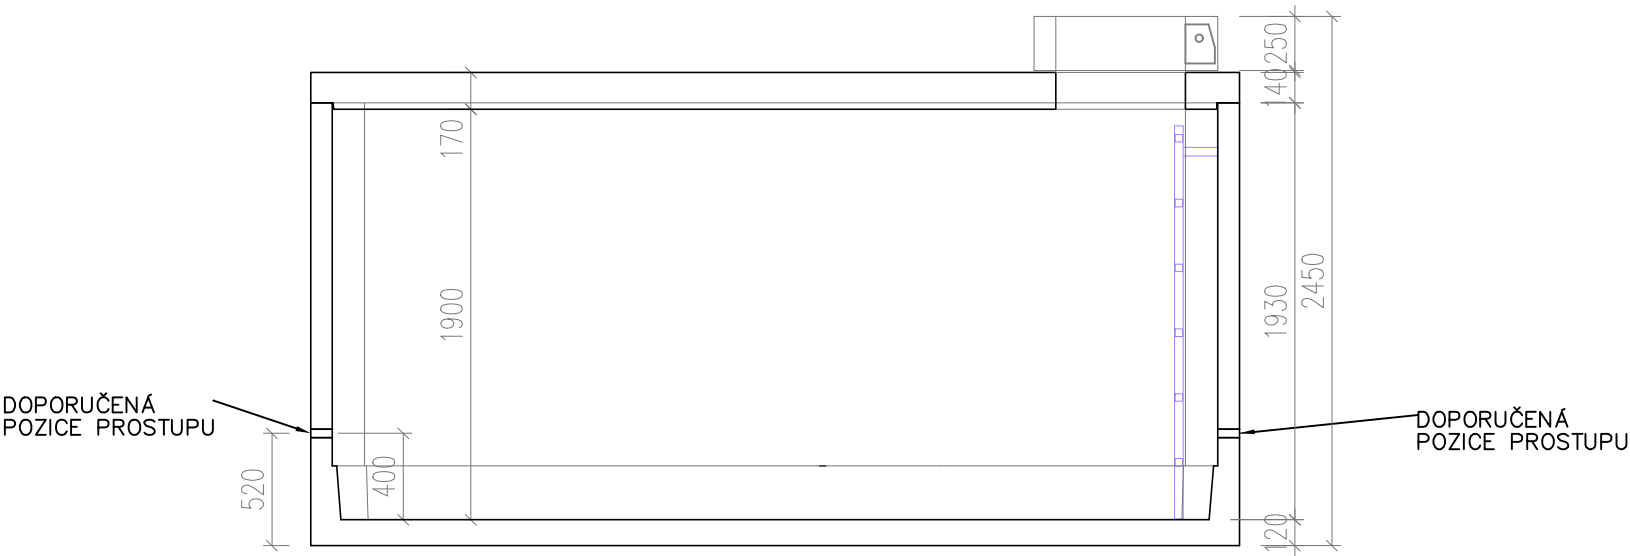

POZNÁMKA

beton třídy pevnosti C35/45 a třídy agresivity prostředí XA3, XF4, XC2
krytí výztuže 30 mm
přítokové a odtokové potrubí není součástí dodávky

J132Z

Celkový objem nádrže = 13,2 m3; hmotnost dílu se dnem = 8,7t;

Strop sZ – pojezd nákladními vozidly a zásyp 0,5–1,5m; celková tloušťka stropu 170mm; hmotnost = 3,50t

Uvažovaná únosnost základové spáry 180 kPa; Nádrže se ukládají do výkopu s upraveným dnem srovnaným do roviny vrstvou šterkopísku tl. cca 20 cm. Sestavy nádrží jsou ukládány dle geologických podmínek stavby obvykle na podkladní betonovou desku.

VYPRACOVAL		BŘETISLAV JAKUBEC		 db betonové jímky s.r.o. Stříbrná 851, 593 01 Bystřice nad Pernštejnem tel.: +420 732 32 32 44; fax: +420 566 560 312 www.db-jimky.cz; jimky@db-jimky.cz	
KONTROLOVAL		ING. LUKÁŠ DVOŘÁČEK			
datum	4/2025				
měřítka					
stupeň dokumentace		VÝKRES TVARU			
objekt: VMŠ - J132 D400 600x600 Hliníkový žebřík				ČÍSLO VÝKRESU	1.0