



# Nádrže NO


NO díly instalované vertikálně  
Půdorys

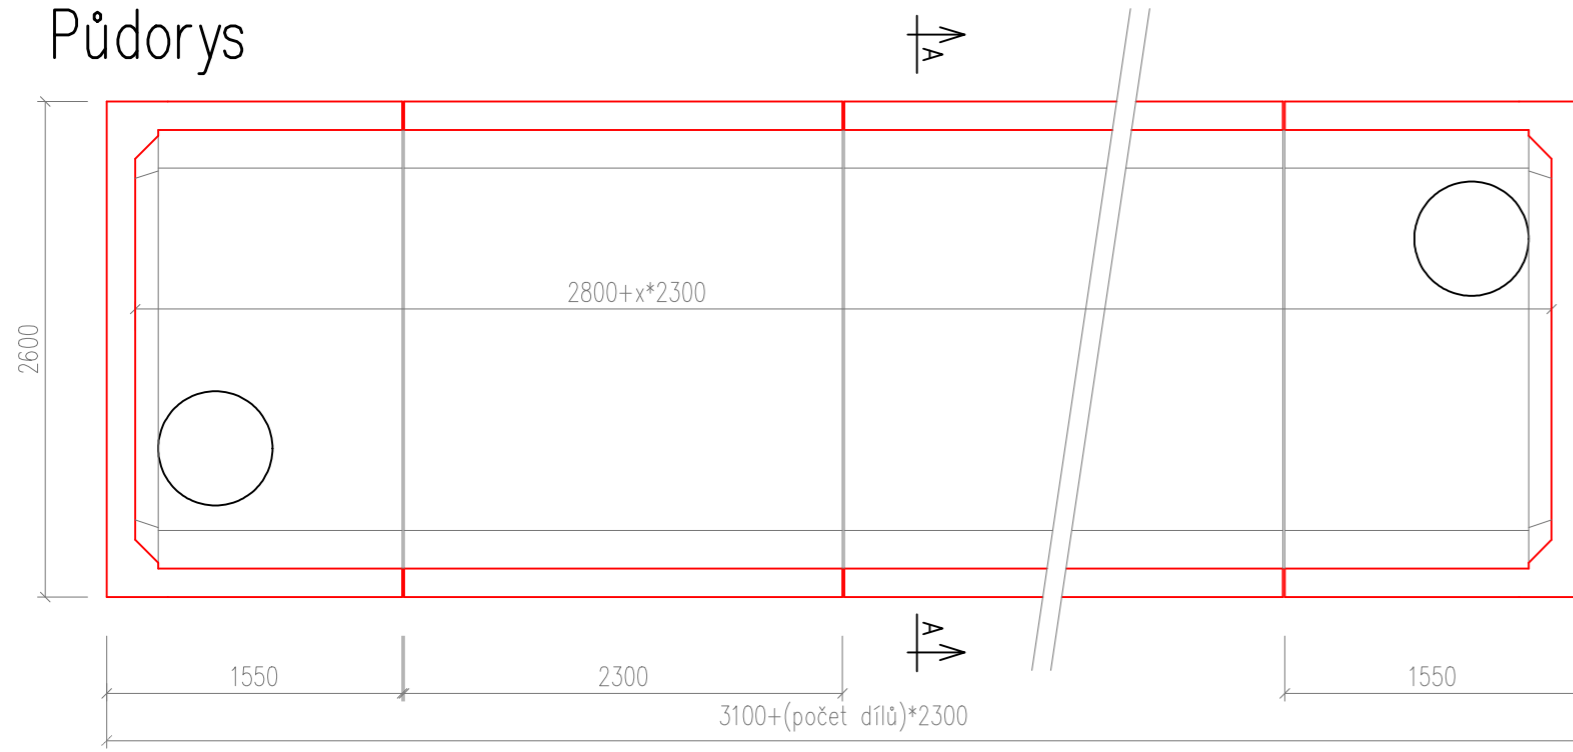

ŘEZ A-A"

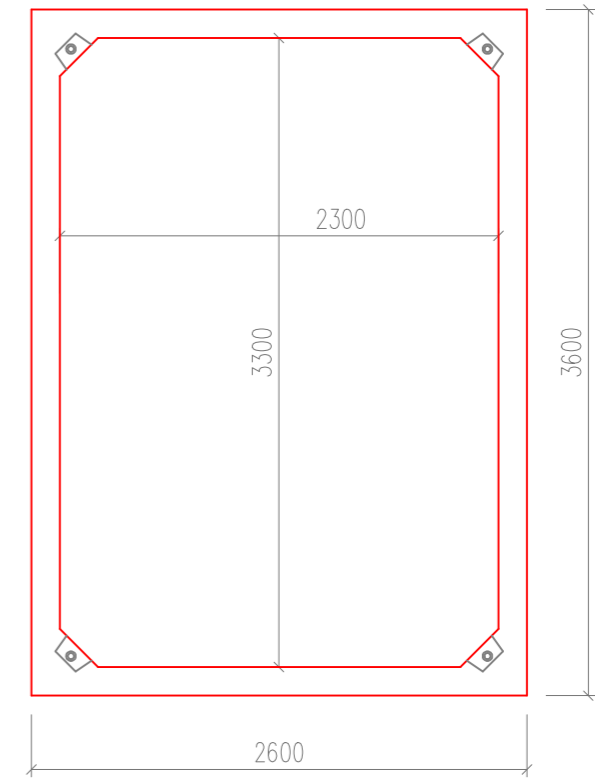

NO díly instalované horizontálně  
Půdorys

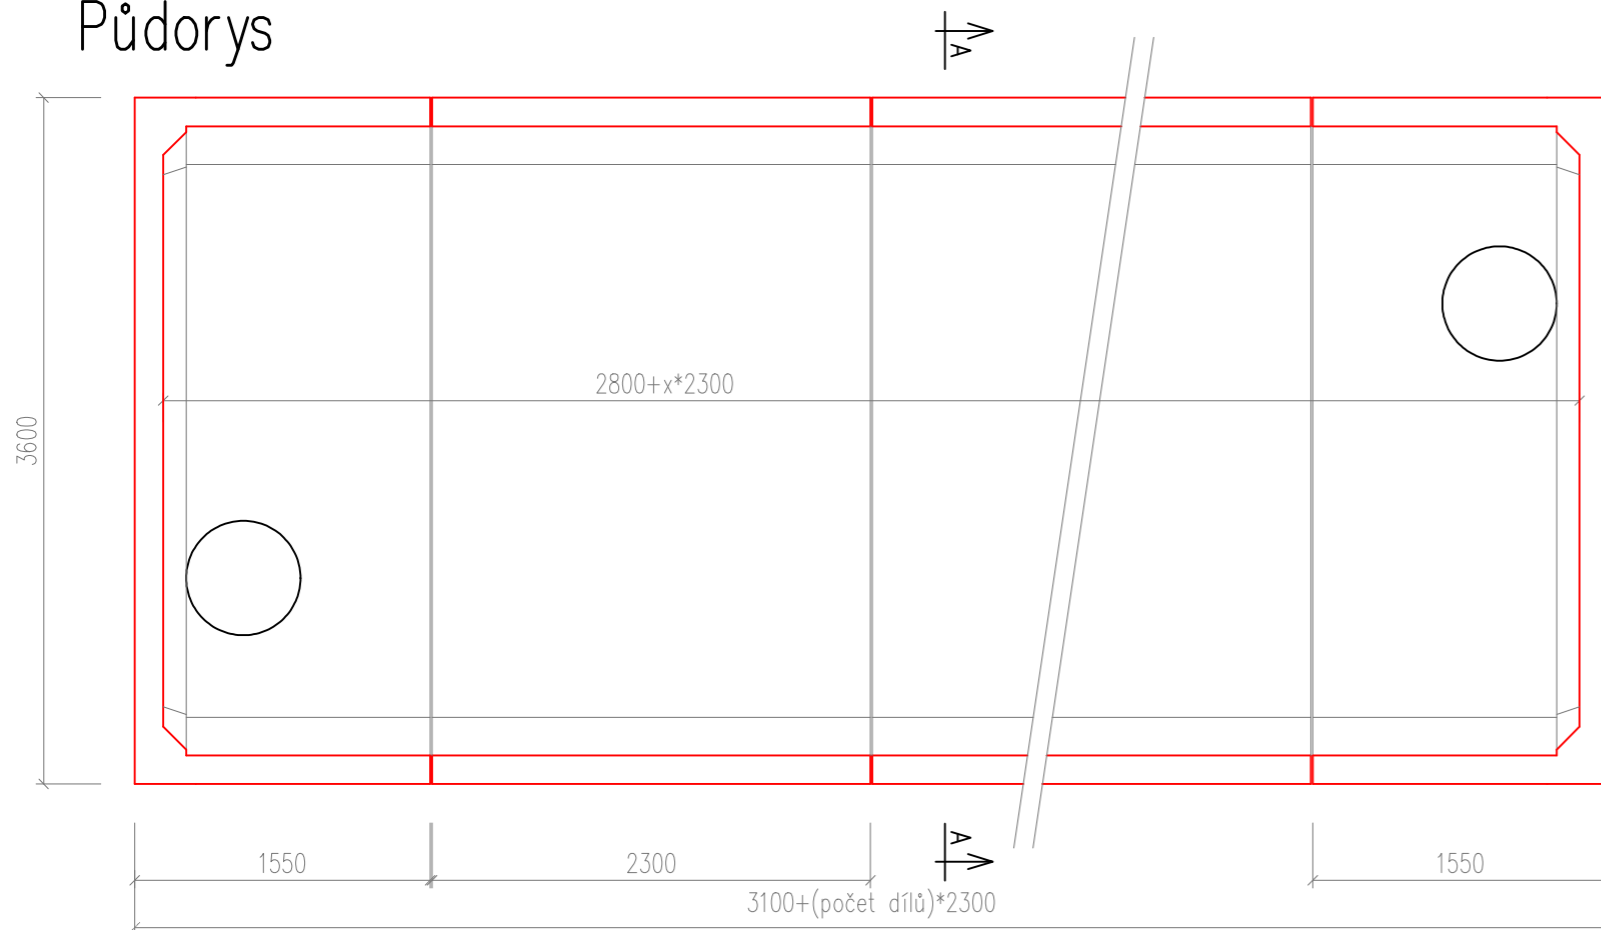

ŘEZ A-A"

